

ARRÊTÉ DU MAIRE

N° 247314

DOMAINE : 8.3 Voirie

Objet : Terrassement et aménagement de voirie pour la pose d'une colonne enterrée sur 2 points de collecte

Lieu de la demande : Parking Pilote Larbonne – trottoir ave J. Jaurès - entrée parking Libération

Du 25/11/2024 au 06/12/2024

Le Maire,

Vu le code général des collectivités territoriales articles L2213-1 et suivants.

Vu le code général de la propriété des personnes publiques, notamment les articles L2121-1, L2122-1, L2122-4 et L2125-1.

Vu le code de l'environnement et notamment les chapitres IV du titre V du livre V.

Vu le code de la route, notamment les articles R411-1 et suivants, R411-17 à R411-28 et R110-1 et suivants.

Vu le code pénal notamment l'article R610-5.

Vu le règlement de voirie de la Communauté Urbaine Marseille Provence Métropole.

Vu la délibération n°22121633 du 16 décembre 2022 qui tarifie l'occupation du domaine public sur le territoire communal,

CONSIDERANT la demande du pétitionnaire : **l'Entreprise EUROVIA PACA AIX-EN-PROVENCE – 640 rue Georges Claude – CS10564 AIX-EN-PROVENCE** pour le compte de la **METROPOLE AIX-MARSEILLE-PROVENCE**, qu'en raison des travaux susmentionnés, et qu'afin d'éviter tout risque d'accident, il est nécessaire de réglementer la circulation et le stationnement.

ARRÊTE :

Article 1 : Le pétitionnaire est autorisé à entreprendre les travaux visés en objet et devra mettre en place et respecter les prescriptions en annexe.

Article 2 : Le pétitionnaire sera rendu responsable de tous dommages ou accidents résultant de ses travaux ou installation ou de l'insuffisance de la signalisation.

Article 3 : L'autorité de police municipale pourra ordonner la mise en fourrière des véhicules en infraction aux dispositions du présent arrêté, conformément à la matérialisation de la signalisation mise en place.

Fait à Marignane, le **22 NOV. 2024**

Cet acte peut faire l'objet d'un recours gracieux auprès de la Mairie ou d'un recours contentieux auprès du tribunal administratif de Marseille par courrier ou par saisine dématérialisée, via l'application « Télérécourse citoyen » accessible depuis le site internet www.telerecours.fr, dans un délai de 2 mois à compter de sa publication et de sa réception en sous-préfecture.



Le Maire,
Eric Le Dissès





ANNEXE A L'ARRETE DE CIRCULATION

En date du **22 NOV. 2024**

LOCALISATION DE LA DEMANDE

Parking Pilote Larbonne et trottoir - avenue Jean Jaurès - entrée parking Libération

13700 Marignane

PROPRIETAIRE DE LA VOIE

☒ METROPOLE

☐ COMMUNALE

☐ DEPARTEMENTALE

☐ PRIVEE

LE PETITIONNAIRE

EUROVIA PACA AIX-EN-PROVENCE

Adresse

640 rue Georges Claude - CS10564 - 13594 AIX-EN-PROVENCE

Tél./FAX

06.03.78.50.10.

Mail rene.panzarella@eurovia.com

POUR LE COMPTE DE

La Métropole Aix-Marseille-Provence

DATES ET DUREE DES TRAVAUX

du 25/11/2024 au 06/12/2024

NATURE ET DESCRIPTION DE LA DEMANDE

Terrassement et aménagement de voirie pour pose d'une colonne enterrée sur 2 points de collecte

Ouverture de tranchées conformément au Règlement de voirie CUMPM

☒ Oui

☒ HORAIRES DE CHANTIER : 08H00 - 16H00

☐ LONGUEUR TRANCHE 50 M

☒ 3 places de stationnement condamnées - parking Pilote Larbonne (voir photo ci-jointe)

☐ VOIRIE DE MOINS DE 3 ANS

☒ ALTERNAT MANUEL SI BESOIN

☒ 30 KM/H

☒ PROTECTION DES PIETONS

☒ DANGER

☒ PASSAGE PIETONS

☒ Fermeture trottoir - entrée parking Libération côté ave Jean Jaurès (voir photo ci-jointe)

☒ PASSAGE VL ET PL

☐ TRAVAUX 1/2 CHAUSSEE

☐ INSTALLATION D'UNE BENNE OU DE CLOTURE DE CHANTIER (SELON PLAN CI-JOINT)

☒ CONES DE SIGNALISATION

☐ INSTALLATION ECHAFFAUDAGE - Rue Jean Courret

☒ BALISAGE DU CHANTIER



☐ INSTALLATION NACELLE

☐ DAET

AVIS/OBSERVATION Direction de l'Aménagement Urbain

AVIS/ OBSERVATION Direction PNRQAD
AVIS FAVORABLE

PI C.Cavalli
[Signature]

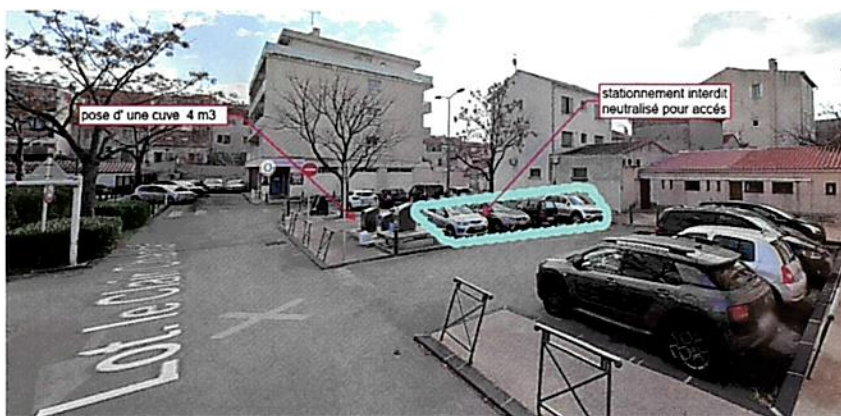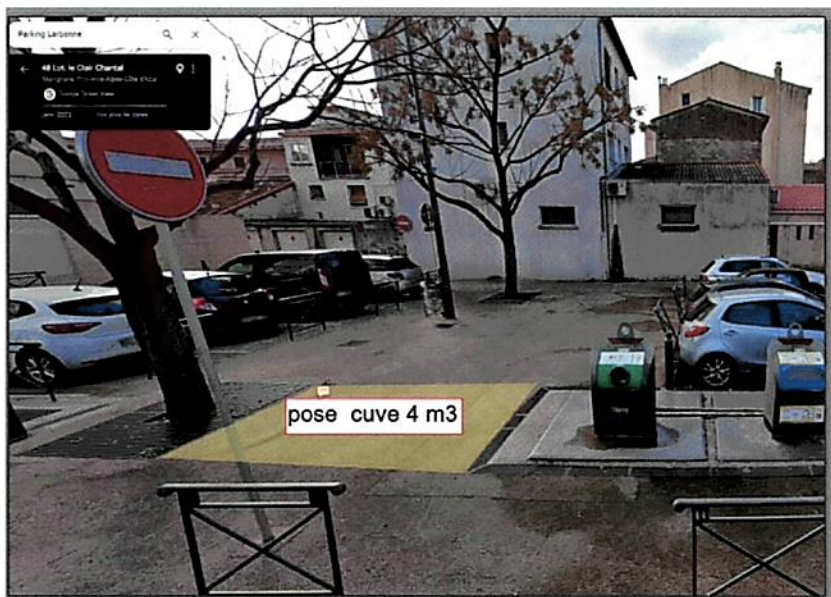

2° PARKING LIBERATION emprise des travaux pose d'un point de collecte complémentaire



PARKING LIBERATION

Demande de permission ou d'autorisation de voirie, de permis de stationnement, ou d'autorisation d'entreprendre des travaux

Code de la voirie routière L113-2 ; L115-1 à L116-8 ; L123-8 ; L131-1 à L131-7 ; L141-10 et L141-11
Code général des collectivités territoriales L2213-6 ; L2215-4 et L2215-5

Gestionnaires des réseaux routiers

Le demandeur

Particulier ☐

service public ☐

maître d'oeuvre ou conducteur d'opération ☐

entreprise ☐

Nom : EUROVIA PACA AIX EN PROVENCE Prénom :
Dénomination : Représenté par : René PANZARELLA
Adresse Numéro : 640 Extension : Nom de la voie : Rue Georges Claude
Code postal 13594 Localité : CS10564 AIX EN PROVENCE Pays :
Téléphone 0603785010 Indiquez l'indicatif pour le pays étranger :
Courriel : rene.panzarella@eurovia.com

Si le bénéficiaire est différent du demandeur

Nom : METROPOLE AIX MARSEILLE PROVENCE Prénom :
Adresse Numéro : Extension : Nom de la voie :
Code postal Localité : Pays :
Téléphone Indiquez l'indicatif pour le pays étranger :
Courriel :@.....

Localisation du site concerné par la demande

Voie concernée : Autoroute n° Route nationale n° Route départementale n° Voie communale n°
Hors agglomération ☐ En agglomération ☒
Point de Repère (PR) routier d'origine d'application : + ☐ Point de Repère (PR) routier de fin d'application : + ☐
Adresse Numéro : Extension : Nom de la voie : Parking Pilote Larbonne et Ave Jean Jaurès - trottoir
entrée parking Libération
Code postal 13700 Localité : MARIGNANE
Document d'urbanisme antérieur (déclaration de travaux ou permis de construire) :
Référence cadastrale : Section(s) : Parcelle(s) : Lieu-dit :

Nature et date des travaux

Pose de compteur / branchement aux réseaux ☐ ⁽¹⁾

	Pose de clôtures	Pose de portail (portillon)	Plantations
À l'alignement	oui ☐ non ☐	oui ☐ non ☐	oui ☐ non ☐
En retrait de l'alignement	 mètres	 mètres	 mètres
Dépôt ou Stationnement ☐ ⁽²⁾	Saillie ou Surplomb ☐ ⁽²⁾	Aménagement d'accès ☐ ⁽²⁾	Ouvrages divers ☐ ⁽¹⁾

Station service ☐ Renouvellement ☐ Création ☐

Autres ☒ Terrassement et aménagement de voirie pour pose d'une colonne enterrée sur 2 points de collecte

Date prévue de début d'application 25 11 2024 Durée d'application (en jours calendaires) : 12 JOURS

Nota : Pour connaître la délimitation du domaine public routier au droit d'une propriété riveraine, il faut déposer, auprès du gestionnaire de la route concernée et selon les modalités qu'il aura fixées, en complément, une demande d'alignement individuel.

⁽¹⁾ Compléter le cadre ouvrages divers ⁽²⁾ compléter le cadre correspondant

Dépôt ou stationnement ⁽²⁾	
Demande initiale ☒	Prolongation ☐ référence du permis de stationnement :
Nature du dépôt ou stationnement	Matériaux ☐ Benne ☐ Grue ☐ Etalage ☐ Echafaudage ☐ Mobilier urbain ☐ Terrasses de café ☐ Vente le long de la voie ou sur aire de service ☐ Autres (à préciser) ☒ : Véhicule légers et poids lourds (15 tonnes) +Tracto-pelle
Saillie ou surplomb ⁽²⁾	
Largeur : de la voie _____ mètres de la saillie _____ mètres des trottoirs _____ mètres Hauteur sous saillie _____ mètres	
Aménagement d'accès ⁽²⁾	
Avec franchissement de fossé ☐ : Diamètre du tuyau _____ millimètre Longueur _____ mètres Distance par rapport à l'axe de la chaussée _____ mètres Nature du tuyau : Sans franchissement de fossé ☐ Largeur de l'aménagement _____ mètres	
Ouvrages divers ⁽¹⁾	
Travaux sur ouvrages existants ☐ Installation nouvelle ☒	
Réseaux aériens ou souterrains ou branchement :	
Eau potable ☐	Eaux pluviales ☐ GDF ☐ Opérateurs réseaux ☐
Eaux usées ☐	EDF ☐ Autres (à préciser) ☐ :
Sous voirie Sous accotement ou trottoirs	
Tranchée longitudinale	_____ mètres
Tranchée transversale	_____ mètres
Fonçage	_____ mètres
Aménagement de surface ou équipements :	
Stationnement ☐	Arrêt bus ☐ Passage supérieur ou inférieur ☐ Équipements de la route ☐
Autres (à préciser) ☒ : terrassement sous trottoir	
Pièces jointes à la demande	
Afin de permettre et de faciliter la compréhension et l'instruction du dossier, la demande d'autorisation est accompagnée des pièces suivantes détaillées par nature de travaux.	
1 - Pour toute demande	
Plan de situation 1/10 000 ou 1/20 000 ^{ème} ☐	Plan de localisation précis 1/1 000 ou 1/ 2 000 ^{ème} ☐ ⁽³⁾ Photos ☒
2 - Pièces complémentaires par nature de demande	
2a - Clôtures/portails/Plantations/Dépôt ou stationnement/surplomb	
Coupes longitudinales et transversales indiquant l'emprise occupée du domaine public 1/50 ^{ème} ☐	
2b - Aménagement d'accès/ouvrages divers portant atteinte au patrimoine	
Plan des ouvrages projetés 1/200 ou 1/500 ^{ème} ☐	Cahiers des coupes techniques de tranchées 1/50 ^{ème} ☐
Plan de détails de franchissement des points singuliers 1/50 ^{ème} ☐	
2c - Station service : Plan d'implantation des pistes avec signalisation de police 1/200 ou 1/500 ^{ème} ☐	
J'atteste de l'exactitude des informations fournies ☐	
Fait à : ... Le : 15/11/2024	
Nom : PANZARELLA	Prénom : René Qualité : Conducteur de travaux



Réf. travaux 312494963
Num. DT
2024093000490TBL



parking Iarbonne
13700 MARIGNANE



Créé le 30/09/2024
Débute le 01/10/2024
Durée : 90 jours

Exploitants

ALCYON - ALCYON

TSA 70011 CHEZ SOGELINK 69134 DARDILLY CEDEX FRANCE



CONCERNÉ

📞 0426727706 📠 0426727706 📠 0619210465 @ somedep@demat.sogelink.fr

DICT 438802088

Envoyé le 30/09/2024 📧

Réponse 438806233

Reçu le 30/09/2024

CONCERNÉ

Présence d'ouvrage : EL

ENEDIS-DRPADS-PROVENCE ALPES DU SUD-E

CHEZ PROTYS P0126, CS 90125 27091 EVREUX CEDEX 9 FRANCE



CONCERNÉ

📞 0442295998 📠 0181624701 📠 0181624701 @ 1902.ENEDIS@demat.protys.fr

DICT 438802084

Envoyé le 30/09/2024 📧

Réponse 438825652

Reçu le 30/09/2024

CONCERNÉ

Présence d'ouvrage : EL. Recommandations : Des branchements souterrains sans affleurant et/ou aéro-souterrain sont susceptibles d'être dans l'e mprise des travaux déclarés. Nom du contact : NACER NESRINE.

GRDF Sud-Est DIEM PACA

CHEZ PROTYS P0468, CS 90125 27091 EVREUX CEDEX 9 FRANCE



CONCERNÉ

📞 0810300360 📠 0810300360 📠 0247857444 @ GRDF_353.GRDF@demat.protys.fr

DICT 438802085

Envoyé le 30/09/2024 📧

Réponse 438821851

Reçu le 30/09/2024

CONCERNÉ

Présence d'ouvrage : GA. Recommandations : Cf. CATEGORIES PLANS ET OUVRAGES GRDF, VOS TECHNIQUES DE TRAVAUX ET RECOMMANDATIONS DE L'EXPLOITANT. Nom du contact : EXPLOITANT GRDF.

MAIRIE DE MARIGNANE

CS 90125 CHEZ PROTYS P0074 27091 EVREUX CEDEX 9 FRANCE



EN ATTENTE

📞 0442311168 📠 0442311168 📠 0442311168 @ 1.D112039@demat.protys.fr

DICT 438802090

Envoyé le 30/09/2024 📧

METROPOLE AIX-MARSEILLE-PROVENCE

DIRECTION EXPLOITATION SUD, TSA 70011 CHEZ SOGELINK 69134 DARDILLY CEDEX France



CONCERNÉ

📞 0426727706 📠 0611466862 📠 0611466862 @ mamp-tm-dea@demat.sogelink.fr

DICT 438802089

Envoyé le 30/09/2024 📧

Réponse 438806269

Reçu le 30/09/2024

CONCERNÉ

Présence d'ouvrage : EU

Orange J1

Service DICT, TSA 70011 69134 DARDILLY CEDEX FRANCE



CONCERNÉ

📞 0969393212 📠 0810300111 @ FT06J1.FTO@demat.protys.fr

DICT 438802091

Envoyé le 30/09/2024 📧

Réponse 438821450

Reçu le 30/09/2024

CONCERNÉ

Présence d'ouvrage : TL



Réf. travaux 312494963
Num. DT
2024093000490TBL



parking larbonne
13700 MARIIGNANE



Créé le 30/09/2024
Débute le 01/10/2024
Durée : 90 jours

SOCIETE D'ASSAINISSEMENT OUEST METROPOLE (SAOM) - MOSCARDI Laurent

Service PATRIMOINE - Cartographie SIG, 78 Boulevard LAZER CS 90321 13395 MARSEILLE CEDEX 10
FRANCE



NON CONCERNÉ

☎ 0491576015

☎ 0969394050

☎ 0969394050

@ dict.saom@eauxdemarseille.fr

DICT 438802086

Envoyé le 30/09/2024



Réponse 438894914

Reçu le 30/09/2024

CONCERNÉ

Présence d'ouvrage : EU. Recommandations : SE REPORTER AUX DOCUMENTS JOINTS.

Réponse 438895163

Reçu le 30/09/2024

NON CONCERNÉ

Pas d'ouvrage. Recommandations : SE REPORTER AUX DOCUMENTS JOINTS.

SOCIETE EAUX DE MARSEILLE METROPOLE (SEMM) - MOSCARDI Laurent

Service PATRIMOINE - Cartographie SIG, 78 Boulevard LAZER CS 90321 13395 MARSEILLE CEDEX 10
FRANCE



NON CONCERNÉ

☎ 0491576015

☎ 0969394050

☎ 0969394050

@ dict.semm@eauxdemarseille.fr

DICT 438802087

Envoyé le 30/09/2024



Réponse 438895165

Reçu le 30/09/2024

NON CONCERNÉ

Pas d'ouvrage. Recommandations : SE REPORTER AUX DOCUMENTS JOINTS.

Autres destinataires

CONSEIL GENERAL DES BOUCHES DU RHONE - VAVASEUR Sophie

DIRECTION DES ROUTES ARRONDISSEMENT DE L'ETANG DE BERRE, ROUTE DE SAINT PIERRE 13500
MARTIGUES FRANCE

NON REQUIS


☎ 0413319501

@ jeanfrancois.gaglione@departement13.fr

IPT 438802092

Envoyé le 30/09/2024



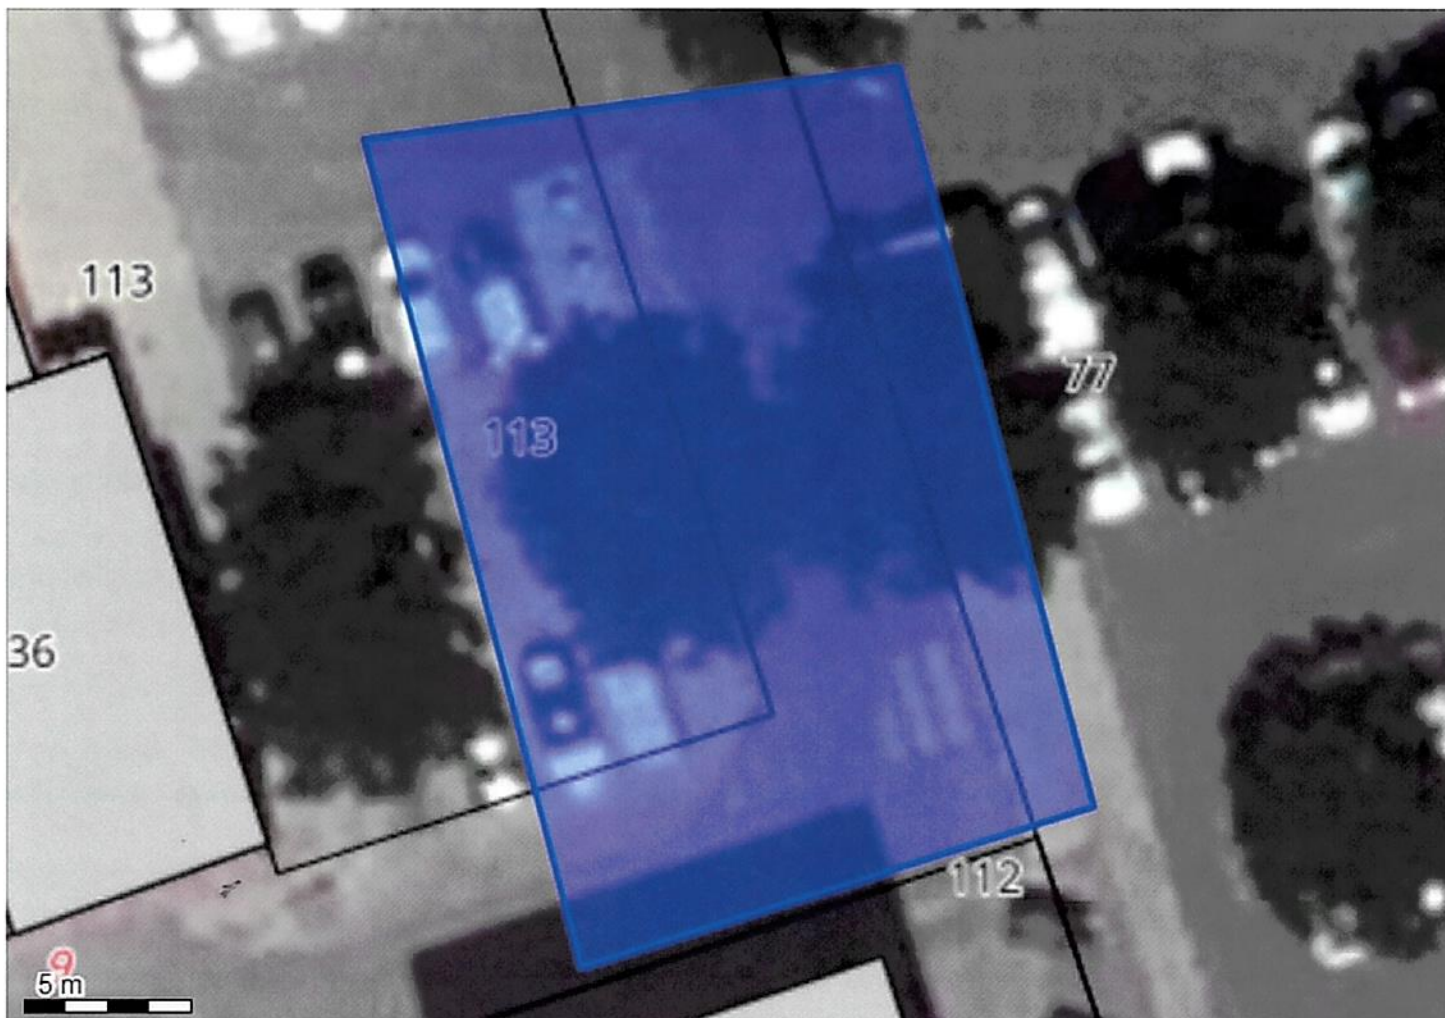

Système géodésique : WGS 84
EPSG : 4326

Emprise au format GML :

```
<gml:MultiPolygon xmlns:gml='http://www.opengis.net/gml' srsName='EPSG:4326'><gml:polygonMember><gml:Polygon><gml:
outerBoundaryIs><gml:LinearRing><gml:coordinates>5.21507253,43.41821864 5.21515299,43.41799654 5.21534343,43.4180394
5.21527101,43.41823812 5.21507253,43.41821864</gml:coordinates></gml:LinearRing></gml:outerBoundaryIs></gml:Polygon></gml:
polygonMember></gml:MultiPolygon>
```

Polygone 1

```
(43.418219 5.215073);(43.417997 5.215153);(43.418039 5.215343);(43.418238 5.215271);(43.418219 5.215073);
```




Réf. travaux 312494929
Num. DT
2024093000480TRN



parking libération
13700 MARIGNANE



Créé le 30/09/2024
Débute le 01/10/2024
Durée : 90 jours

Exploitants

ALCYON - ALCYON

TSA 70011 CHEZ SOGELINK 69134 DARDILLY CEDEX FRANCE



CONCERNÉ

📞 0426727706 📠 0426727706 📠 0619210465 @ somedep@demat.sogelink.fr

DICT 438801857

Envoyé le 30/09/2024 📧

Réponse 438806167

Reçu le 30/09/2024

CONCERNÉ

Présence d'ouvrage : EL

ENEDIS-DRPADS-PROVENCE ALPES DU SUD-E

CHEZ PROTYS P0126, CS 90125 27091 EVREUX CEDEX 9 FRANCE



CONCERNÉ

📞 0442295998 📠 0181624701 📠 0181624701 @ 1902.ENEDIS@demat.protys.fr

DICT 438801855

Envoyé le 30/09/2024 📧

Réponse 438825653

Reçu le 30/09/2024

CONCERNÉ

Présence d'ouvrage : EL. Recommandations : Des branchements souterrains sans affleurant et/ou aéro-souterrain sont susceptibles d'être dans l'e mprise des travaux déclarés. Nom du contact : NACER NESRINE.

GRDF Sud-Est DIEM PACA

CHEZ PROTYS P0468, CS 90125 27091 EVREUX CEDEX 9 FRANCE



CONCERNÉ

📞 0810300360 📠 0810300360 📠 0247857444 @ GRDF_353.GRDF@demat.protys.fr

DICT 438801861

Envoyé le 30/09/2024 📧

Réponse 438821875

Reçu le 30/09/2024

CONCERNÉ

Présence d'ouvrage : GA. Recommandations : Cf. CATEGORIES PLANS ET OUVRAGES GRDF, VOS TECHNIQUES DE TRAVAUX ET RECOMMANDATIONS DE L'EXPLOITANT. Nom du contact : EXPLOITANT GRDF.

MAIRIE DE MARIGNANE

CS 90125 CHEZ PROTYS P0074 27091 EVREUX CEDEX 9 FRANCE



EN ATTENTE

📞 0442311168 📠 0442311168 📠 0442311168 @ 1.D112039@demat.protys.fr

DICT 438801852

Envoyé le 30/09/2024 📧

METROPOLE AIX-MARSEILLE-PROVENCE

DIRECTION EXPLOITATION SUD, TSA 70011 CHEZ SOGELINK 69134 DARDILLY CEDEX France



CONCERNÉ

📞 0426727706 📠 0611466862 📠 0611466862 @ mamp-tm-dea@demat.sogelink.fr

DICT 438801854

Envoyé le 30/09/2024 📧

Réponse 438806184

Reçu le 30/09/2024

CONCERNÉ

Présence d'ouvrage : EU

Orange J1

Service DICT, TSA 70011 69134 DARDILLY CEDEX FRANCE



CONCERNÉ

📞 0969393212 📠 0810300111 @ FT06J1.FTO@demat.protys.fr

DICT 438801858

Envoyé le 30/09/2024 📧

Réponse 438821333

Reçu le 30/09/2024

CONCERNÉ

Présence d'ouvrage : TL

SFR - COMPLETEL

SFR - COMPLETEL, TSA 70011 CHEZ SOGELINK 69134 DARDILLY CEDEX FRANCE



CONCERNÉ

📞 0980804303 📠 0805052656 @ completel@demat.sogelink.fr

DICT 438801853

Envoyé le 30/09/2024 📧

Réponse 438806168

Reçu le 30/09/2024

CONCERNÉ

Présence d'ouvrage : TL



Réf. travaux 312494929
Num. DT
2024093000480TRN



parking libération
13700 MARGNANE



Créé le 30/09/2024
Débute le 01/10/2024
Durée : 90 jours

SFR - SFR SA

SFR SA, TSA 70011 CHEZ SOGELINK 69134 DARDILLY CEDEX FRANCE



CONCERNÉ

📞 0980804303

📞 0805052656

@ sfr-sa@demat.sogelink.fr

DICT 438801851

Envoyé le 30/09/2024 📄

Réponse 438806165

Reçu le 30/09/2024

CONCERNÉ

Présence d'ouvrage : TL

SFR FIBRE SAS

SFR FIBRE SAS, TSA 70011 CHEZ SOGELINK 69134 DARDILLY CEDEX FRANCE



CONCERNÉ

📞 0980804303

📞 0805052656

@ sfr-fibre@demat.sogelink.fr

DICT 438801856

Envoyé le 30/09/2024 📄

Réponse 438806156

Reçu le 30/09/2024

CONCERNÉ

Présence d'ouvrage : TL

SOCIETE D'ASSAINISSEMENT OUEST METROPOLE (SAOM) - MOSCARDI Laurent

Service PATRIMOINE - Cartographie SIG, 78 Boulevard LAZER CS 90321 13395 MARSEILLE CEDEX 10 FRANCE



CONCERNÉ

📞 0491576015

📞 0969394050

📞 0969394050

@ dict.saom@eauxdemarseille.fr

DICT 438801859

Envoyé le 30/09/2024 📄

Réponse 438894832

Reçu le 30/09/2024

CONCERNÉ

Présence d'ouvrage : EU. Recommandations : SE REPORTER AUX DOCUMENTS JOINTS.

SOCIETE EAUX DE MARSEILLE METROPOLE (SEMM) - MOSCARDI Laurent

Service PATRIMOINE - Cartographie SIG, 78 Boulevard LAZER CS 90321 13395 MARSEILLE CEDEX 10 FRANCE



CONCERNÉ

📞 0491576015

📞 0969394050

📞 0969394050

@ dict.semm@eauxdemarseille.fr

DICT 438801850

Envoyé le 30/09/2024 📄

Réponse 438895134

Reçu le 30/09/2024

CONCERNÉ

Présence d'ouvrage : EA. Recommandations : SE REPORTER AUX DOCUMENTS JOINTS.

Autres destinataires

CONSEIL GENERAL DES BOUCHES DU RHONE - VAVASEUR Sophie

DIRECTION DES ROUTES ARRONDISSEMENT DE L'ETANG DE BERRE, ROUTE DE SAINT PIERRE 13500 MARTIGUES FRANCE

NON REQUIS

📞 0413319501

@ jeanfrancois.gaglione@departement13.fr

IPT 438801860

Envoyé le 30/09/2024 @



Système géodésique : WGS 84
EPSG : 4326

Emprise au format GML :

```
<gml:MultiPolygon xmlns:gml='http://www.opengis.net/gml' srsName='EPSG:4326'><gml:polygonMember><gml:Polygon><gml:
outerBoundaryIs><gml:LinearRing><gml:coordinates>5.21707715,43.41810189 5.2171147,43.41800838 5.21732927,43.41805903
5.21727563,43.41820515 5.21705569,43.41816813 5.21707715,43.41810189</gml:coordinates></gml:LinearRing></gml:outerBoundaryIs></gml:
Polygon></gml:polygonMember></gml:MultiPolygon>
```

Polygone 1

(43.418102 5.217077);(43.418008 5.217115);(43.418059 5.217329);(43.418205 5.217276);(43.418168 5.217056);(43.418102 5.217077);