

ARRÊTÉ DU MAIRE

N° 25T053

DOMAINE : 8.3 Voirie

**Objet : Pose de réseau basse tension souterrains et pose de coffrets en saillie pour
branchement du 19 Cours Mirabeau de la Commune de Marignane**

Lieu de la demande : Avenue Saint Exupéry

Du 17/02/2025 au 28/02/2025

Le Maire,

Vu le code général des collectivités territoriales articles L2213-1 et suivants.

Vu le code général de la propriété des personnes publiques, notamment les articles L2121-1, L2122-1, L2122-4 et L2125-1.

Vu le code de l'environnement et notamment les chapitres IV du titre V du livre V.

Vu le code de la route, notamment les articles R411-1 et suivants, R411-17 à R411-28 et R110-1 et suivants.

Vu le code pénal notamment l'article R610-5.

Vu le règlement de voirie de la Communauté Urbaine Marseille Provence Métropole.

Vu la délibération n°22121633 du 16 décembre 2022 qui tarifie l'occupation du domaine public sur le territoire communal,

CONSIDERANT la demande du pétitionnaire : **INNOVTEC – Quartier Saint Pierre Biver Route Blanche RN 8**, qu'en raison des travaux susmentionnés, et qu'afin d'éviter tout risque d'accident, il est nécessaire de réglementer la circulation et le stationnement.

ARRÊTE :

Article 1 : Le pétitionnaire est autorisé à entreprendre les travaux visés en objet et devra mettre en place et respecter les prescriptions en annexe.

Article 2 : Le pétitionnaire sera rendu responsable de tous dommages ou accidents résultant de ses travaux ou installation ou de l'insuffisance de la signalisation.

Article 3 : L'autorité de police municipale pourra ordonner la mise en fourrière des véhicules en infraction aux dispositions du présent arrêté, conformément à la matérialisation de la signalisation mise en place.

Fait à Marignane, le **07 FEV. 2025**

Cet acte peut faire l'objet d'un recours gracieux auprès de la Mairie ou d'un recours contentieux auprès du tribunal administratif de Marseille par courrier ou par saisine dématérialisée, via l'application « Télérecours citoyen » accessible depuis le site internet www.telerecours.fr, dans un délai de 2 mois à compter de sa publication et de sa réception en sous-préfecture.



Le Maire,
Eric Le Dissès





ANNEXE A L'ARRETE DE CIRCULATION

En date du 07 FEV. 2025

LOCALISATION DE LA DEMANDE

Avenue Saint Exupéry
13700 Marignane

PROPRIETAIRE DE LA VOIE

METROPOLE

DEPARTEMENTALE

COMMUNALE

PRIVEE

LE PETITIONNAIRE

INNOVTEC

Adresse

Quartier Saint Pierre Biver Route Blanche RN 8
13120 GARDANNE

Tél./FAX

04.42.94.46.06

Mail arretes.innovtec@gmail.com

POUR LE COMPTE DE

DATES ET DUREE DES TRAVAUX

17/02/2025 AU 28/02/2025

NATURE ET DESCRIPTION DE LA DEMANDE

Pose de réseaux souterrains et coffrets en saillie sur trottoir pour branchement du 19 Cours Mirabeau

Ouverture de tranchées conformément au Règlement de voirie CUMPM

Oui Non

HORAIRES DE CHANTIER : 08h00 - 16h00

LONGUEUR TRANCHE 50 M

STATIONNEMENT INTERDIT + PANNEAUX

VOIRIE DE MOINS DE 3 ANS

ALTERNAT MANUEL SI BESOIN + FEUX TRICOLORES

30 KM/H

PROTECTION DES PIETONS

DANGER

PASSAGE PIETONS

VOIE FERMEE A LA CIRCULATION

PASSAGE VL ET PL

TRAVAUX 1/2 CHAUSSEE

INSTALLATION CLOTURE DE CHANTIER
(PLAN CI-JOINT)

CONES DE SIGNALISATION

INSTALLATION ECHAFFAUDAGE

BALISAGE DU CHANTIER

INSTALLATION NACELLE

DAET

AVIS/OBSERVATION Direction de l'Aménagement Urbain

Avis/ OBSERVATION Direction PNRQAD



Demande d'arrêté de police de circulation

Code de la route L411-1 à L411-7
Code général des collectivités territoriales L2213-1 à L2213-6.1



Gestionnaires des réseaux routiers

Le demandeur Particulier Service public Maître d'oeuvre ou conducteur d'opération Entreprise

Dénomination : INNOVTEC

Adresse : Quartier saint pierre biver Route Blanche RN 8

Code postal : 13120 Localité : GARDANNE Pays : France

Nom contact : HIGON Prénom contact : ADELINE

Téléphone : 442944606 Indicatif pays : +33

Fax : 442944605 Indicatif pays : +33

Courriel : 2451008135.250401DAC08.01@captidec.fr

Si le bénéficiaire est différent du demandeur

Dénomination :

Adresse :

Code postal : Localité : Pays :

Nom contact : Prénom contact :

Téléphone : Indicatif pays :

Fax : Indicatif pays :

Courriel :

Localisation du site concerné par la demande

Voie concernée : Autoroute n° Route nationale n° Route départementale n° Voie communale n°

Hors agglomération En agglomération

Point de Repère (PR) routier d'origine d'application : Point de Repère (PR) routier de fin d'application :

Adresse Numéro : 19 Nom de la voie : COURS MIRABEAU

Code postal : 13700 Localité : MARIIGNANE

Nature et date des travaux

Permission de voirie antérieure : Oui Non Si oui indiquer la référence :

Description des travaux : POSE RÉSEAUX BT SOUTERRAINS + COFFRETS

Date prévue de début des travaux : 17/02/2025 Durée des travaux (en jours calendaires) : 12

Réglementation souhaitée

Durée de la réglementation (en jours calendaires) 12 Date de début de réglementation 17/02/2025

Restriction sur section courante Restriction sur bretelles

Sens de circulation concerné : Deux sens de circulation Sens des Points de Repères (PR) croissants

Sens des Points de Repères (PR) décroissants Fermeture à la circulation

Basculement de circulation sur chaussée opposée

Circulation alternée : Par feux tricolores Manuellement

Restriction de chaussée :

Neutralisation de la bande d'arrêt d'urgence (BAU) Empiètement sur chaussée Largeur de voie maintenue 3.0

Suppression de voie Nombre de voie(s) supprimée(s) 1

(DAC_P1_V5_v1.02)

Interdiction de :

Circuler	Stationner	Dépasser
véhicules légers <input type="checkbox"/>	véhicules légers <input checked="" type="checkbox"/>	véhicules légers <input checked="" type="checkbox"/>
poids lourds <input type="checkbox"/>	poids lourds <input checked="" type="checkbox"/>	poids lourds <input checked="" type="checkbox"/>

Vitesse limitée à : 30 km/h

Itinéraire de déviation (à préciser par sens) :

Autres prescriptions :

La pose, le maintien ou le retrait de la signalisation spécifique au chantier sont effectués par :

Le demandeur Une entreprise

Dénomination : INNOVTEC

Adresse : Quartier saint pierre biver Route Blanche RN 8

Code postal : 43120 Localité : GARDANNE Pays : France

Nom contact : HIGON Prénom contact : ADELINE

Téléphone : 442944606 Indicateur pays : +33

Fax : 442944605 Indicateur pays : +33

Courriel : arretes.innovtec@gmail.com

Pièces jointes à la demande

Afin de faciliter la compréhension et l'instruction du dossier, la demande d'arrêté est accompagnée d'un dossier comprenant :

Une notice détaillée avec notamment l'évaluation de la gêne occasionnée aux usagers

Plan de situation 1/10 ou 1/20 000^{ème} Plan des travaux 1/200 ou 1/500^{ème} Schéma de signalisation

Itinéraire de déviation 1/2 000 ou 1/5 000^{ème}

J'atteste de l'exactitude des informations fournies Numéro d'affaire : DC25/063072

Fait à : GARDANNE Le : 23/01/2025

Nom : CHRETIEN Prénom : Priscillia Qualité : _____

(DAC_P2_V5_v1.02)



MÉTROPOLE AIX-MARSEILLE PROVENCE
Direction de Pôle Voirie
BP 48014 13567 MARSEILLE
Tél : 04-95-09-56-19

DEMANDE D'AUTORISATION D'ENTREPRENDRE DES TRAVAUX DANS L'EMPRISE OU EN LIMITE DES VOIES OUVERTES A LA CIRCULATION PUBLIQUE (Société)

Madame la Présidente

L'établissement Energie et Distribution 445 Rue André Ampère – CS40426
13591 AIX EN PCE

Agissant en qualité de maitre de l'ouvrage ou délégataire.
Représenté par : Mme sandra CORRAL

Adresse mail : sandra.corral@enedis-grdf.fr
Téléphone portable : 07.68.60.51.07

Demande l'autorisation de faire exécuter à l'adresse suivante : Marignane RUE ANTOINE DE SAINT EXUPERY

Par l'entreprise : INOVTEC
(si non désignée = NR)

Les travaux de voirie ci-après : Branchement en tranchée, électricité

Dont linéaire d'ouvrage souterrain (tranchée) trottoir L : 3
chaussée L : 12
caniveau L :

- ouvrage, équipement ou émergence en superstructure :
(Détail des fourreaux (nombre et linéaire) et chambres (type et surface) obligatoires pour les opérateurs de radio télécommunication)

Autres observations : 063072
16m de tranchée sur trottoir
sandra.corral@enedis.fr

Calendrier prévu des travaux :

Début 10/02/2025 Fin 28/02/2025

Mesures de circulation demandées à la Mairie

Mesures de protection envisagées par le pétitionnaire

Avis motivé du service municipal compétent :
Favorable [x] Défavorable []
Observations
Date 10/01/2025 Signature : M. christophe FALCONE

Pièces à joindre obligatoirement à la demande :

Un document d'implantation détaillé (plans au 1/200 ou 1/500 minimum) – Tous documents nécessaires pour apprécier la nature, la volumétrie et juger de la gêne éventuelle que l'installation est susceptible d'occasionner dans l'utilisation de la voie (partie roulante et trottoirs). Pour les réseaux structurant de Télécommunications fournir un APD tel que décrit dans le code des Postes et Télécommunications. L'Administration se réserve le droit en fonction des ouvrages de demander un dossier technique complet comportant les notes de calcul justificatives de l'implantation des équipements.

Date Signature et qualité du demandeur []

Avis technique de la Direction de Pôle Voirie :

Favorable (sous réserve des droits des tiers)


Défavorable

Motif

Date Le responsable du secteur territorial

Plan détaillé

Numéro de consultation de la déclaration liée : 2024121600760P

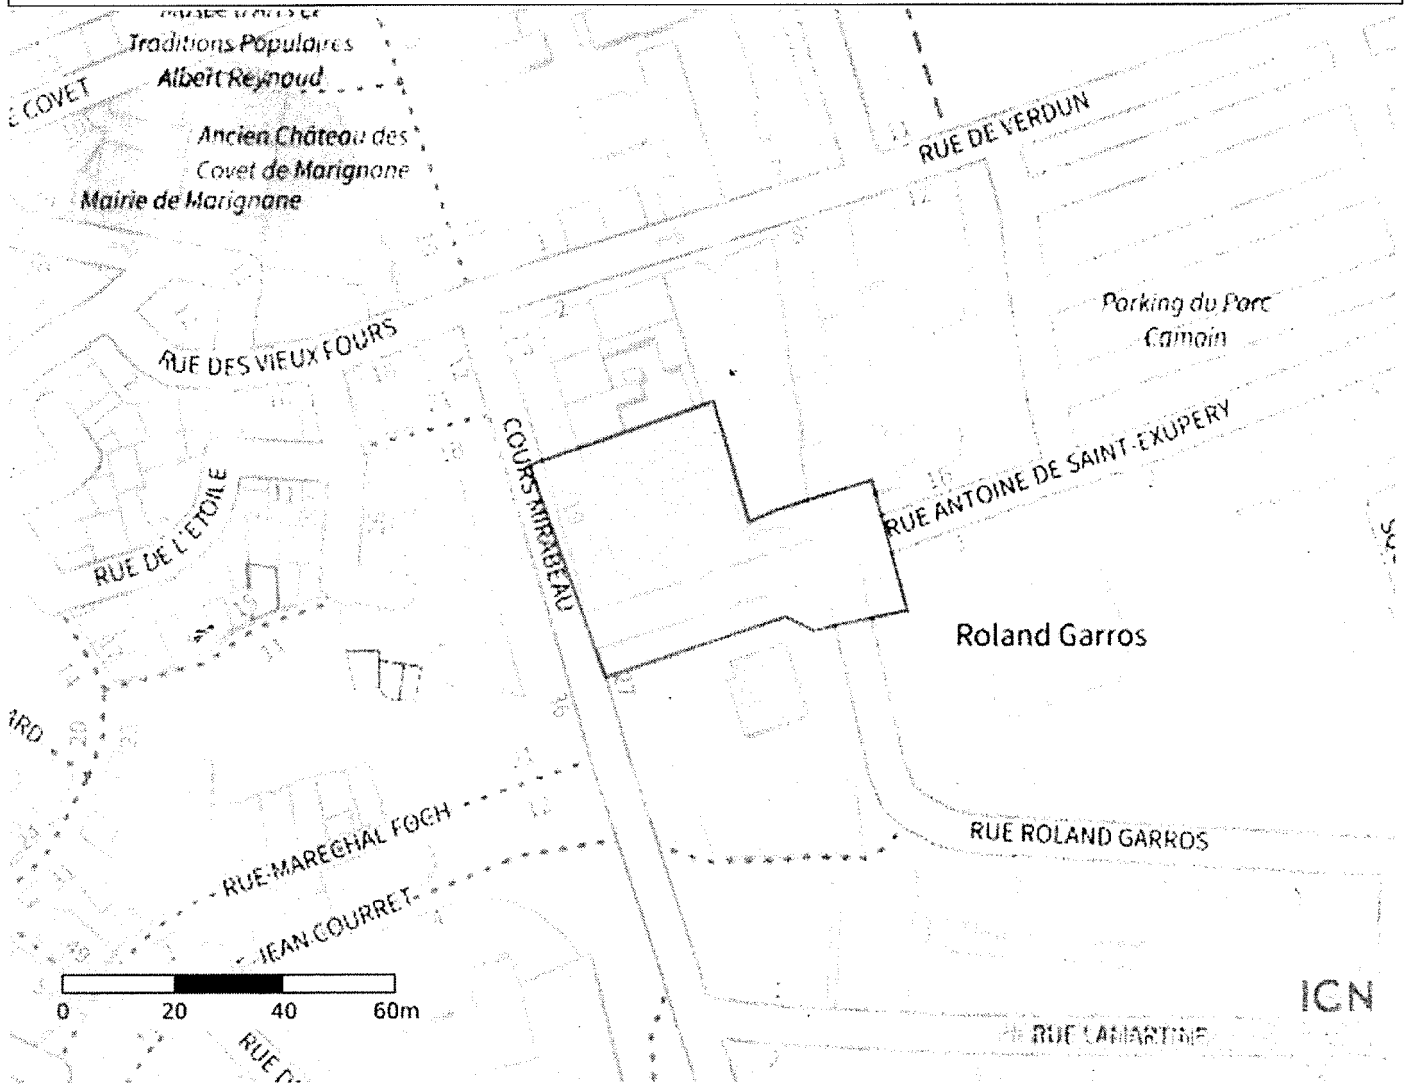

Coordonnées (Lambert 93) du centre de la commune saisie :

879562.6236743454

6260023.997302802

Coordonnées (GPS) des sommets des polygones :

5,21677899357382 43,41665984010558
5,21671596166197 43,41664035721055
5,21663549539153 43,41683031516956
5,21622377630774 43,41673095261916
5,21639409658019 43,41639584634513
5,21679776903693 43,41649131285627
5,21685811873976 43,41646988161173
5,21707001325194 43,41650105432853
5,21699088808600 43,41670659902803
5,21677899357382 43,41665984010558

(PlanDetail_Protys_v1.01)