

DIRECTION CENTRE ANCIEN

N° 25 T036

## ARRÊTÉ DU MAIRE

DOMAINE : 8.3 Voirie

**Objet : Raccordement électrique provisoire pour chantier de création de logements par DIGNEO Foncière Logement – Ilots J1 – J2 – G1 – G2**  
**Lieu de la demande : Du N°3 au N°13 rue Charles Esmieu**  
**Du 20/01/2025 au 19/04/2025**

Le Maire,

Vu le code général des collectivités territoriales articles L2213-1 et suivants.  
Vu le code général de la propriété des personnes publiques, notamment les articles L2121-1, L2122-1, L2122-4 et L2125-1.  
Vu le code de l'environnement et notamment les chapitres IV du titre V du livre V.  
Vu le code de la route, notamment les articles R411-1 et suivants, R411-17 à R411-28 et R110-1 et suivants.  
Vu le code pénal notamment l'article R610-5.  
Vu le règlement de voirie de la Communauté Urbaine Marseille Provence Métropole.  
Vu la délibération n°22121633 du 16 décembre 2022 qui tarifie l'occupation du domaine public sur le territoire communal,

CONSIDERANT la demande du pétitionnaire : **ENTREPRISE GIRARD – 390 rue du grand Grigognan – BP 20985 – AVIGNON CEDEX 9**, pour le compte de DIGNEO - Foncière Logement qu'en raison des travaux susmentionnés, et qu'afin d'éviter tout risque d'accident, il est nécessaire de réglementer la circulation et le stationnement.

### ARRÊTE :

**Article 1 :** Le pétitionnaire est autorisé à entreprendre les travaux visés en objet et devra mettre en place et respecter les prescriptions en annexe.

**Article 2 :** Le pétitionnaire sera rendu responsable de tous dommages ou accidents résultant de ses travaux ou installation ou de l'insuffisance de la signalisation.

**Article 3 :** L'autorité de police municipale pourra ordonner la mise en fourrière des véhicules en infraction aux dispositions du présent arrêté, conformément à la matérialisation de la signalisation mise en place.

Fait à Marignane, le 23 JAN. 2025

*Cet acte peut faire l'objet d'un recours gracieux auprès de la Mairie ou d'un recours contentieux auprès du tribunal administratif de Marseille par courrier ou par saisine dématérialisée, via l'application « Télérecours citoyen » accessible depuis le site internet [www.telerecours.fr](http://www.telerecours.fr), dans un délai de 2 mois à compter de sa publication et de sa réception en sous-préfecture.*



Le Maire,  
Eric Le Dissès



25T036



# ANNEXE A L'ARRETE DE CIRCULATION

En date du 23 JAN. 2025

## LOCALISATION DE LA DEMANDE

Du N°3 au N°13 rue Charles Esmieu  
13700 Marignane

### PROPRIETAIRE DE LA VOIE

- METROPOLE
- COMMUNALE

- DEPARTEMENTALE
- PRIVEE :

### LE PETITIONNAIRE

ENTREPRISE GIRARD (Représentée par M. Alexis GONZALEZ)

Adresse

390 rue du grand Gigognan BP 20985 - 84094 AVIGNON CEDEX 9

Tél./FAX

04 90 80 76 50

Mail girard@vinci-construction.fr alexis.gonzalez@vinci-construction.fr

## POUR LE COMPTE DE

Foncière Logement

## DATES ET DUREE DES TRAVAUX

Du 20/01/2025 au 19/04/2025

## NATURE ET DESCRIPTION DE LA DEMANDE

Raccordement électrique provisoire pour chantier de création de logements par DIGNEO Foncière Logement - ilots J1 - J2 - G1 - G2

Ouverture de tranchées conformément au Règlement de voirie CUMPM

- Oui
- Non

HORAIRES DE CHANTIER :

LONGUEUR TRANCHE 50 M

STATIONNEMENT INTERDIT + PANNEAUX

VOIRIE DE MOINS DE 3 ANS

ALTERNAT MANUEL SI BESOIN

20 KM/H

PROTECTION DES PIETONS

DANGER

PASSAGE PIETONS

CHAUSSEE RETRECIE

PASSAGE VL ET PL (Autorisés par rue piétonne)

TRAVAUX 1/2 CHAUSSEE

INSTALLATION D'UNE CLOTURE DE CHANTIER  
(Plan ci-joint de l'entreprise)

CONES DE SIGNALISATION

INSTALLATION ECHAFFAUDAGE

BALISAGE DU CHANTIER


INSTALLATION NACELLE

DAET

INSTALLATION PROVISoire DE POTEAUX SUR PLOTS BETON  
(Selon plan ci-joint de l'entreprise)

AVIS/OBSERVATION Direction de l'Aménagement Urbain  
PC 0130542100087

Avis/ OBSERVATION Direction PNRQAD  
AVIS FAVORABLE

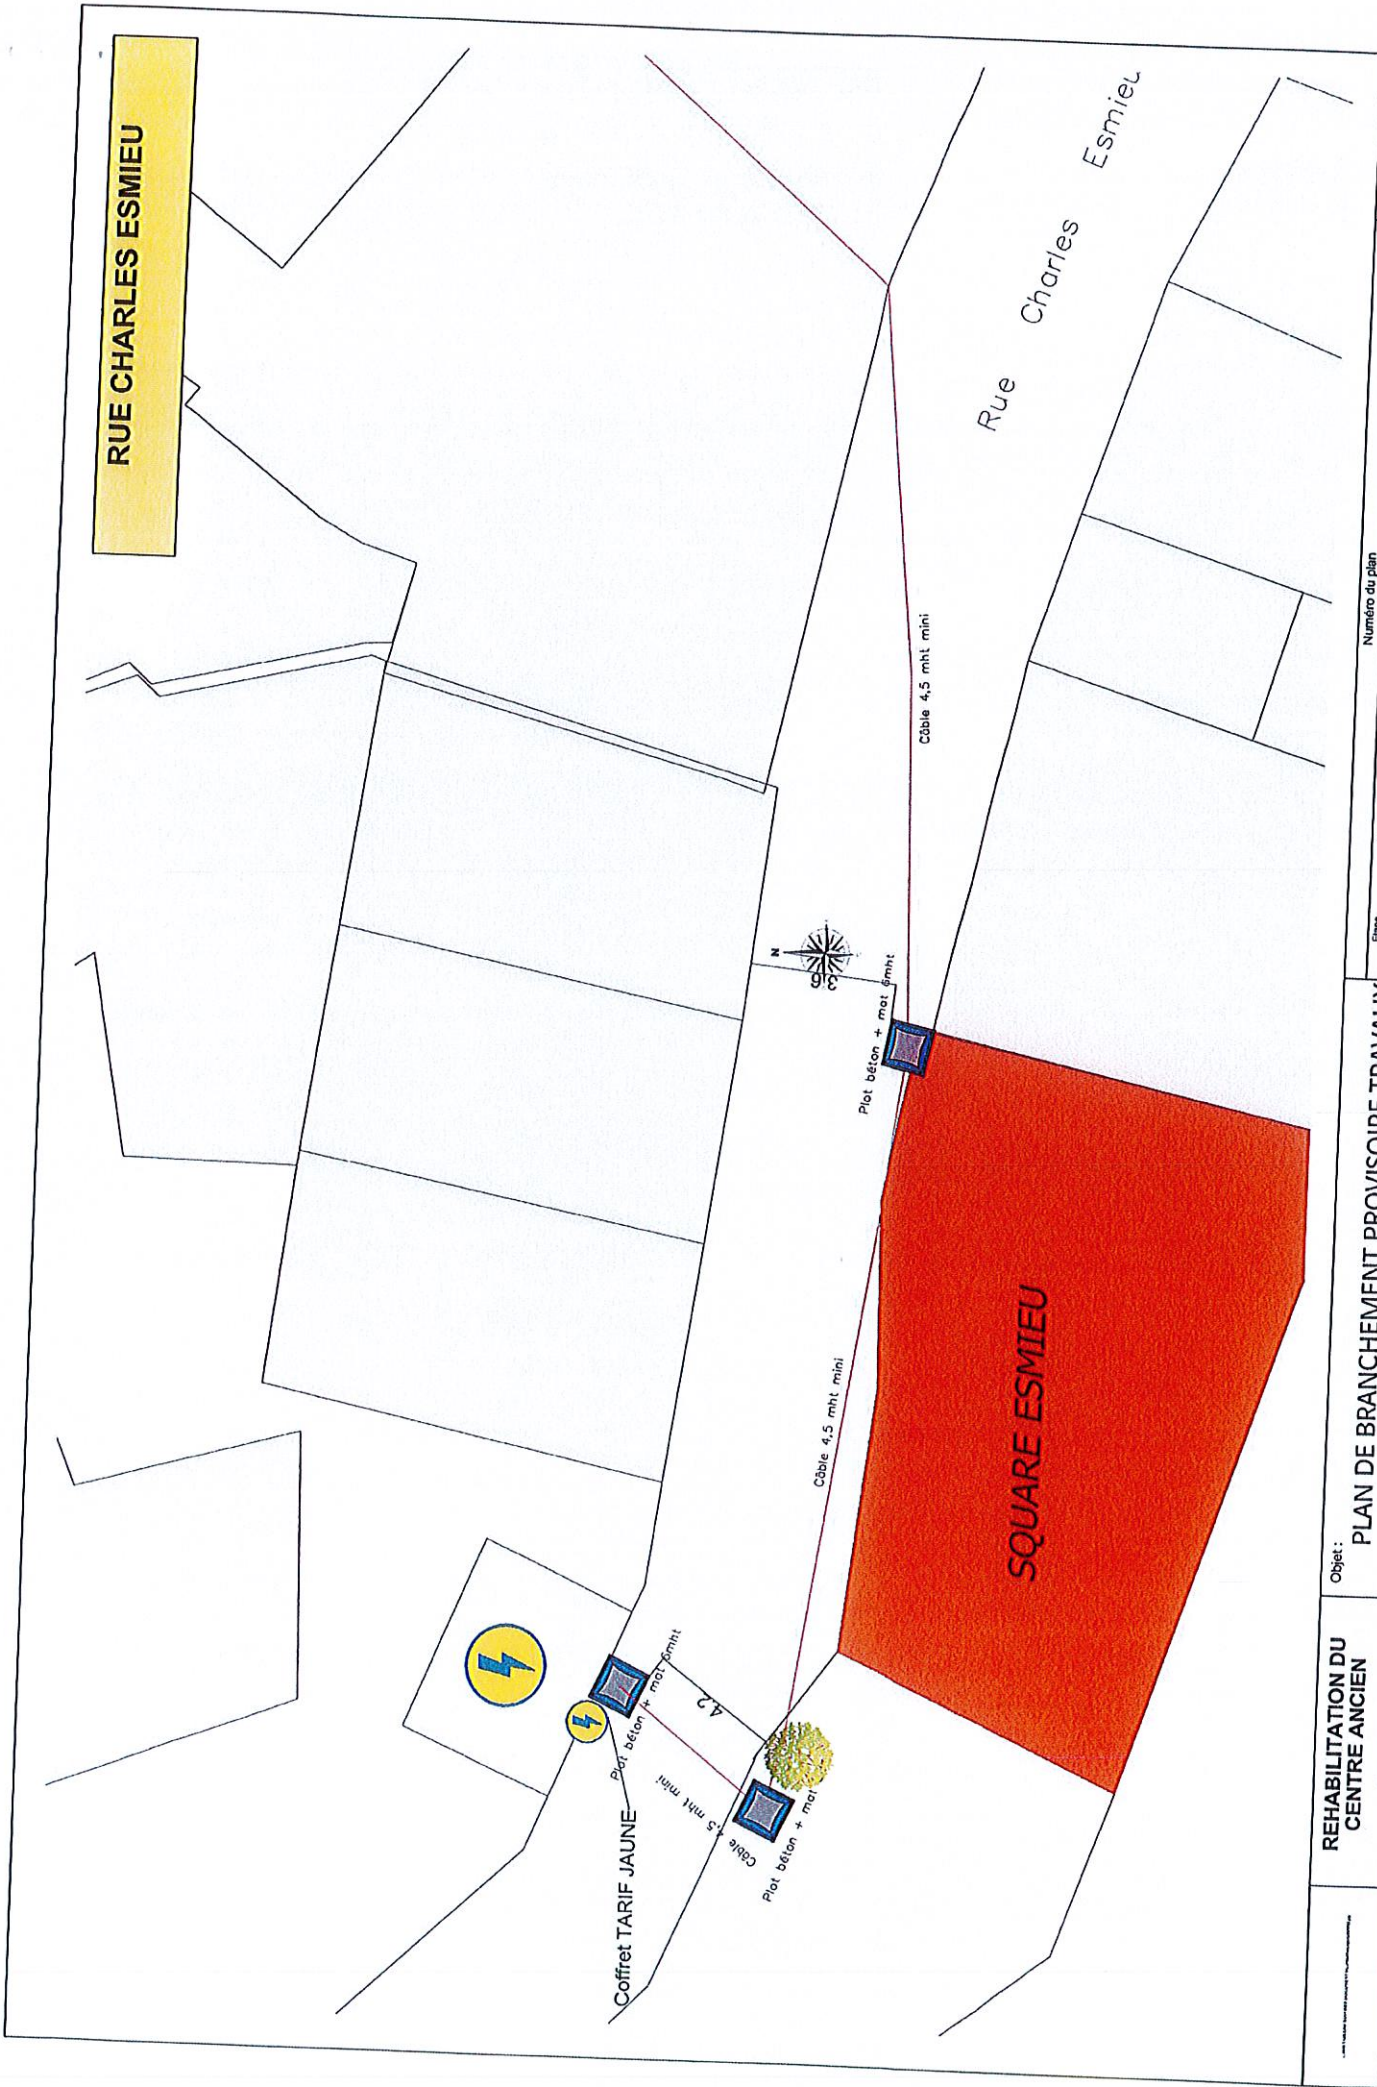

**RUE CHARLES ESMIEU**

Rue Charles Esmiel

**SQUARE ESMIEU**

Coffret TARIF JAUNE

Pilot béton + mat 6mht

Cable 4,5 mht mini

Cable 4,5 mht mini

Pilot béton + mat 6mht


Pilot béton + mat



Objet: **PLAN DE BRANCHEMENT PROVISOIRE TRAVAUX**

**REHABILITATION DU CENTRE ANCIEN**  
13700 MARIGNANE


Etape	Numero affichage	Zone	Numero du plan	Date
MEX	24.067	TZ	TN	14/01/2025
N° document				Redacteur
METH 000				AGO
Index				Page
0				1 / 1

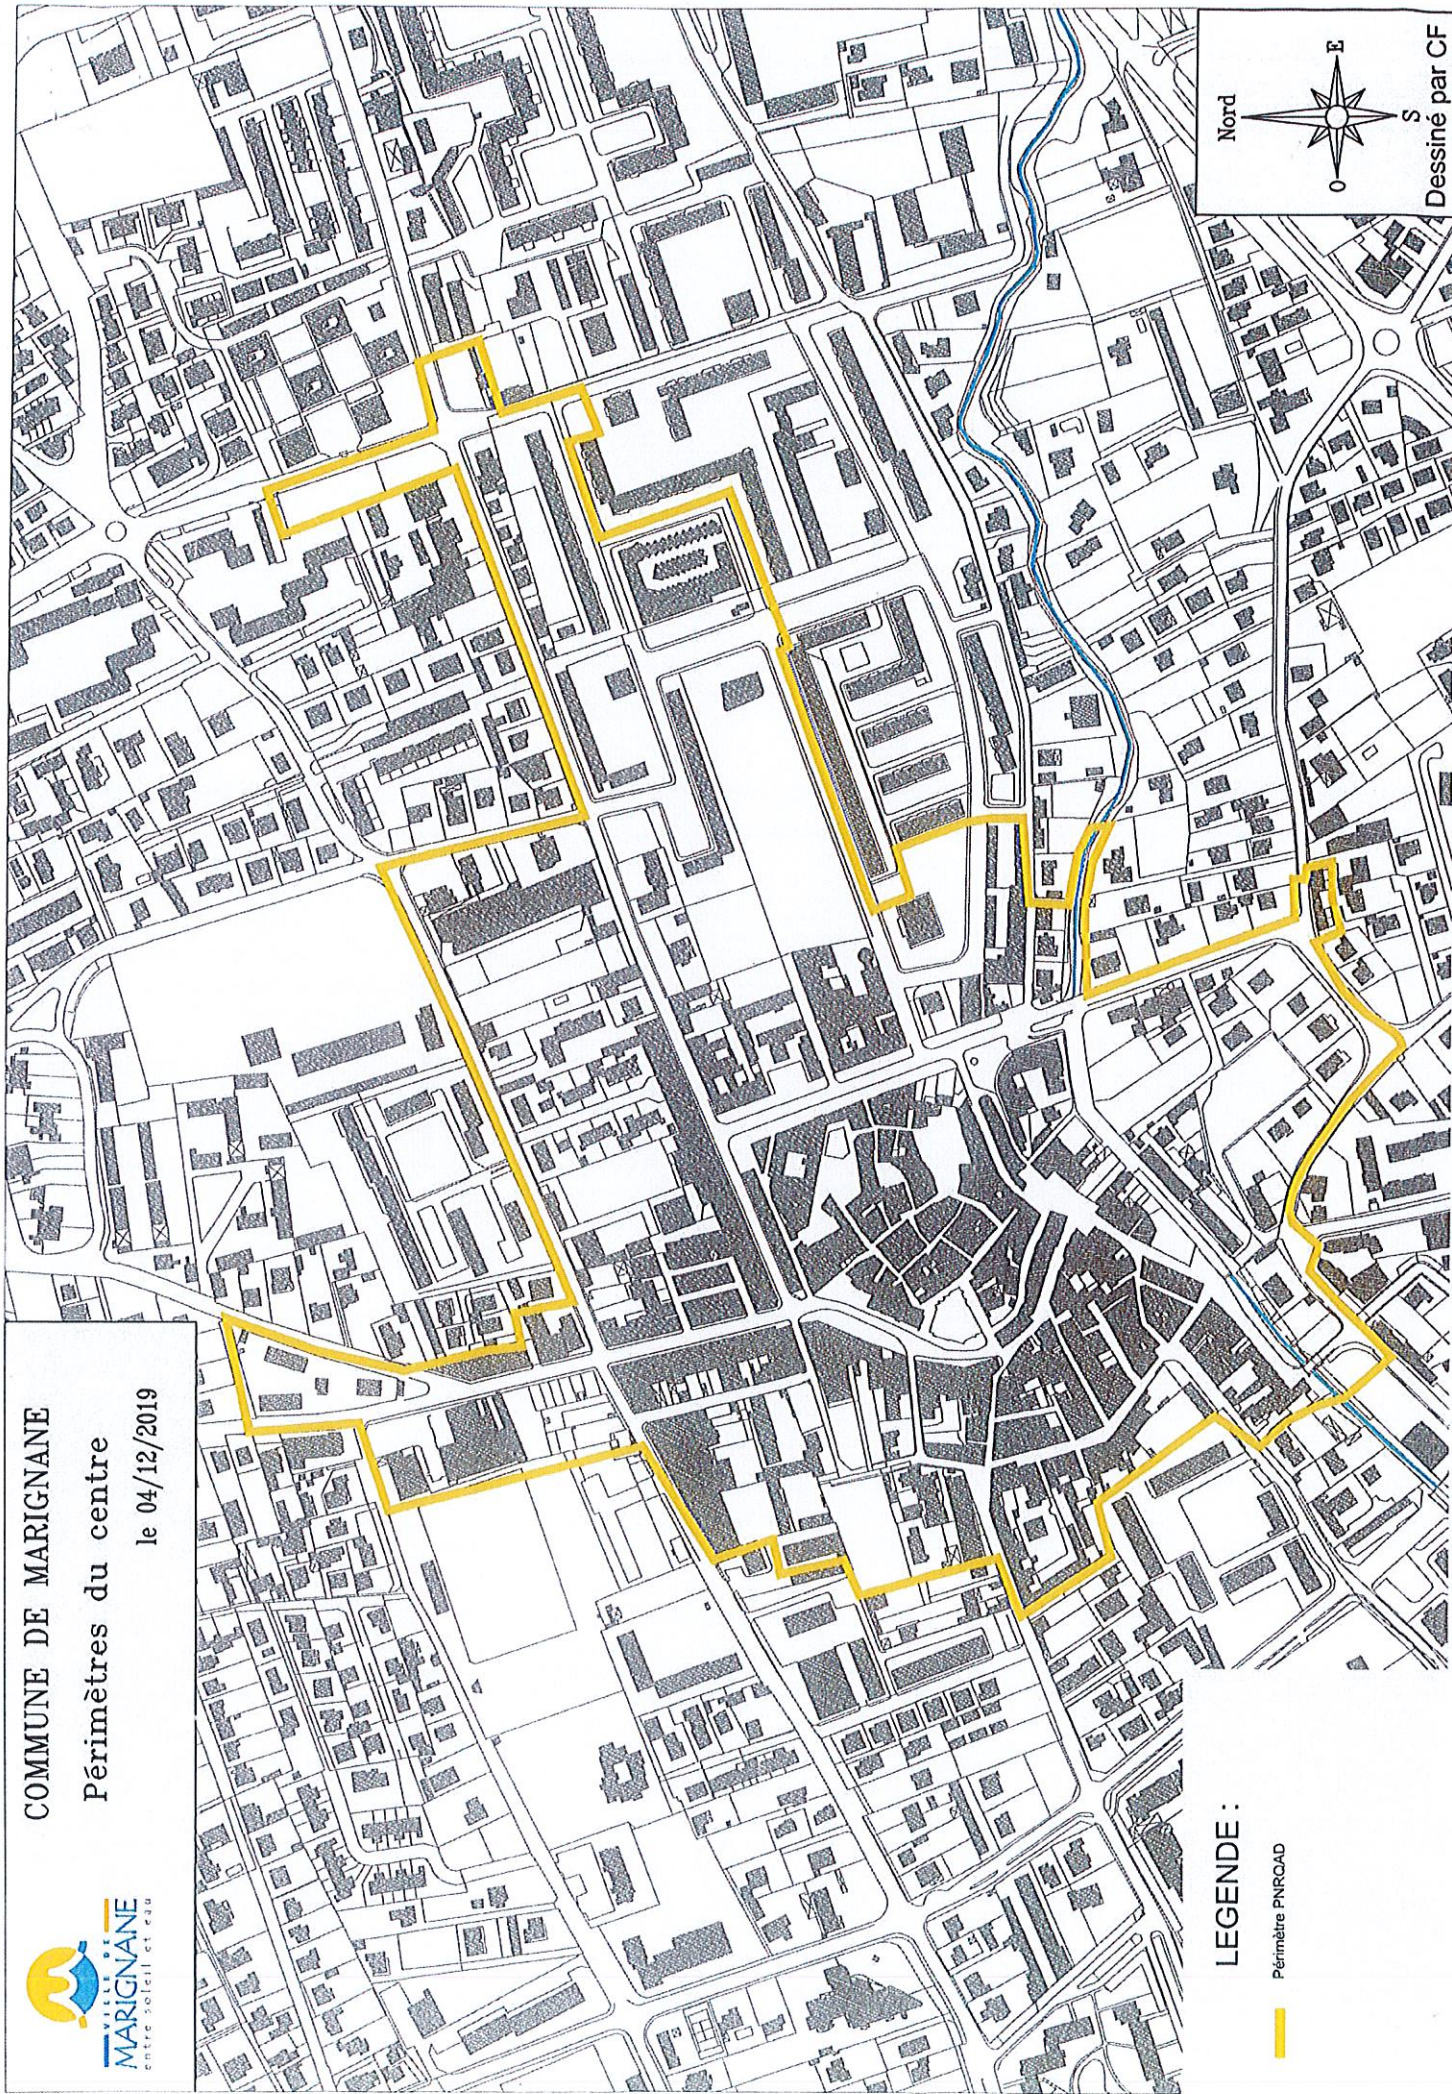

LEGENDE :

— Périmètre PNRoad

Nord

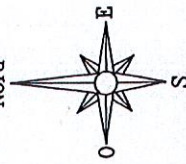

Dessiné par CF