

DOSSIER D'INFORMATION MAIRIE



13026400870000110320

free
mobile

OPÉRATEUR : Free Mobile

CODE SITE : 13054_018_04

ADRESSE DU SITE : 52 chemin des Beugons

COMMUNE : 13700 Marignane

DATE : 18/09/2026

free

| RÉFÉRENCES ET DESCRIPTIF DU PROJET

OPÉRATEUR :	FREE MOBILE
COMMUNE :	Marignane
NOM DU SITE :	Beugons
CODE SITE :	13054_018_04
ADRESSE :	52 chemin des Beugons - 13700 Marignane
TYPE DE SUPPORT :	Pylône autostable
PROJET DE :	Nouvelle antenne relais
COORDONNÉES GÉOGRAPHIQUES :	X = 832533.46, Y = 1829127.99 Longitude : 5.204213, Latitude : 43.426257

| CONTACT FREE MOBILE

NOM :	Anais NADAROU Responsable des Relations avec les Collectivités Territoriales
E-MAIL :	anadarou@iliad-free.fr
ADRESSE :	Free Mobile 16 rue de la Ville l'Évêque 75008 Paris

SOMMAIRE

1. Synthèse et motivation du projet	4
2. Descriptif détaillé du projet et des installations	4
3. Calendrier indicatif du projet	7
4. Adresse et coordonnées de l'emplacement de l'installation	8
5. Plan de situation à l'échelle	9
6. Plan de cadastre	10
7. Photographies du lieu d'implantation et photomontage avant/après	11
8. Déclaration ANFR	14
9. Plans du projet	15
10. Éléments relatifs à l'installation d'un périmètre de sécurité	21
11. Documents pédagogiques élaborés par l'Etat	21
12. Engagements de Free Mobile au titre de la protection et de la santé	22
13. Engagements de Free Mobile au titre de la transparence	23



130264008700000110420

1. Synthèse et motivation du projet

Free Mobile est soumis à des obligations nationales qui concernent notamment la couverture de la population, la qualité de service très haut débit mobile et sa disponibilité, le paiement de redevances, la fourniture de certains services ainsi que la protection de la santé et de l'environnement.

Free Mobile est notamment impliquée dans le programme national de résorption des zones blanches ainsi que dans l'ensemble des programmes de couverture ciblée mis en place en partenariat avec les pouvoirs publics et les collectivités locales.

La couverture des territoires en services de communications et services mobiles est adaptée à la réalité des usages et permet aux territoires d'apporter à leurs administrés les moyens de communications indispensables à leur vie personnelle et professionnelle.

Ainsi, Free Mobile travaille continuellement à répondre aux attentes des abonnés et collectivités et contribue à l'aménagement numérique des territoires ainsi qu'à sa pérennité en anticipant les évolutions des besoins et usages.

Compte tenu de l'augmentation constante des besoins en connectivité mobile des abonnés et collectivités, plus du double en 5 ans (données ARCEP - 2ième trimestre 2025), et afin de contribuer à l'aménagement numérique des territoires, Free Mobile est engagé dans un programme soutenu et précis de déploiement du Très Haut Débit Mobile dans l'ensemble des territoires.

Et ce, dans le respect permanent des normes de protection sanitaire.

L'augmentation de ces usages nécessite une infrastructure mobile adaptée et résiliente, permettant de bénéficier de dispositifs d'alerte comme Fr-Alert. Il s'agit d'un système d'alerte des populations permettant aux pouvoirs publics de diffuser simultanément des notifications sur les téléphones portables des personnes présentes dans le périmètre d'une antenne située dans une zone concernée par un danger imminent.

Par ailleurs, la réalisation de cette infrastructure implique la mobilisation et l'intervention de nombreux travailleurs et artisans, principalement locaux, exerçants dans différents corps de métier : géomètres, aménageurs/syndic d'électricité, notaires, chauffeurs/livreurs, grutiers, conducteurs de travaux(Génie Civil, Electricité), ... et indirectement hôteliers, restaurateurs ...

Le déploiement et le fonctionnement des antennes-relais est strictement encadré par la loi. Le spectre de fréquences accessibles par l'opérateur est réglementé et fait l'objet d'autorisations assorties d'obligations réglementaires.

Chaque nouvelle antenne ou modification doit faire l'objet d'une autorisation d'émettre dans une bande de fréquences donnée de la part de l'ANFR avant d'être mise en service. L'ANFR vérifie notamment que les seuils sanitaires d'exposition du public aux rayonnements électromagnétiques sont respectés.

2. Descriptif détaillé du projet et des installations

Descriptif du projet

Dans le cadre de l'amélioration de son réseau l'opérateur Free Mobile projette l'installation d'un relais situé au 52 chemin des Beugons 13700 Marignane. Celui-ci sera composé :

- D'un pylône type treillis d'une hauteur de 11m, support d'antennes radio . La structure est peinte en vert olive (RAL : 6003) afin de s'intégrer au mieux à l'environnement.
- Au sol, aménagement d'une zone technique de dimension 3.00x1.00x0.10 m. Cette zone sera clôturée par une enceinte grillagée rigide de dimension 3.90x2.90x2.00m

Caractéristiques d'ingénierie

Nombre d'antennes	Existantes : 0	À ajouter : 3	À modifier : 0
Type			
Technologies		4G / 5G	
Azimuths (S1/S2/S3)		40° 200° 300°	

Antennes

Azimuth	Technologie Bande de fréquence	Hauteur Support / sol	Hauteur Support / NGF ⁽¹⁾	HBA ⁽²⁾ / sol	HBA NGF	HMA ⁽³⁾ / sol	HMA / NGF	PIRE (dBW)	PAR (dBW)	Tilt
40°	4G 700 MHz	11m	16m	8.90m	13.90m	9.95m	14.95m	31	28.85	6°
	5G 700 MHz	11m	16m	10 m	15.00m	10.50m	15.50m	31	28.85	6°
	4G 900 MHz	11m	16m	8.90 m	13.90m	9.95m	14.95m	32	29.85	6°
	4G 1800 MHz	11m	16m	8.90 m	13.90m	9.95m	14.95m	33	30.85	4°
	4G 2100 MHz	11m	16m	8.90 m	13.90m	9.95m	14.95m	33	30.85	4°
	4G 2600 MHz	11m	16m	8.90 m	13.90m	9.95m	14.95m	33	30.85	4°
	5G 3500 MHz	11m	16m	10 m	15.00m	10.50m	15.50m	47.6	45.4	6° (4)
200°	4G 700 MHz	11m	16m	8.90 m	13.90m	9.95m	14.95m	31	28.85	6°
	5G 700 MHz	11m	16m	10 m	15.00m	10.50m	15.50m	31	28.85	6°
	4G 900 MHz	11m	16m	8.90 m	13.90m	9.95m	14.95m	32	29.85	6°
	4G 1800 MHz	11m	16m	8.90 m	13.90m	9.95m	14.95m	33	30.85	4°
	4G 2100 MHz	11m	16m	8.90 m	13.90m	9.95m	14.95m	33	30.85	4°
	4G 2600 MHz	11m	16m	8.90 m	13.90m	9.95m	14.95m	33	30.85	4°
	5G 3500 MHz	11m	16m	10 m	15.00m	10.50m	15.50m	47.6	45.4	6° (4)



13a264006710000110520

Azimut	Technologie Bande de fréquence	Hauteur Support / sol	Hauteur Support / NGF ⁽¹⁾	HBA ⁽²⁾ / sol	HBA NGF	HMA ⁽³⁾ / sol	HMA / NGF	PIRE (dbW)	PAR (dbW)	Tilt
300°	4G 700 MHz	11m	16m	8.90 m	13.90m	9.95m	14.95m	31	28.85	6°
	5G 700 MHz	11m	16m	10 m	15.00m	10.50m	15.50m	31	28.85	6°
	4G 900 MHz	11m	16m	8.90 m	13.90m	9.95m	14.95m	32	29.85	6°
	4G 1800 MHz	11m	16m	8.90 m	13.90m	9.95m	14.95m	33	30.85	4°
	4G 2100 MHz	11m	16m	8.90m	13.90m	9.95m	14.95m	33	30.85	4°
	4G 2600 MHz	11m	16m	8.90 m	13.90m	9.95m	14.95m	33	30.85	4°
	5G 3500 MHz	11m	16m	10 m	15.00m	10.50m	15.50m	47.6	45.4	6° (4)

⁽¹⁾NGF = nivellement général de la France

⁽²⁾HBA = hauteur bas d'antenne

⁽³⁾HMA = hauteur milieu d'antenne

⁽⁴⁾ sans tenir compte de la variabilité des faisceaux

Azimut : orientation de l'antenne par rapport au nord géographique


PIRE (Puissance Isotrope Rayonnée Equivalente) : puissance qu'il faudrait appliquer à une antenne isotrope pour obtenir le même champ dans la direction où la puissance émise est maximale

PAR (Puissance Apparente Rayonnée) : puissance calculée en référence à une émission produite par une antenne dipôle idéale

Conformément aux dispositions de l'article 1er de la loi du 9 février 2015 relative à la sobriété, à la transparence, à l'information et à la concertation en matière d'exposition aux ondes électromagnétiques, Free Mobile s'engage à respecter les valeurs limites des champs électromagnétiques telles que définies par le décret du 3 mai 2002.

Phases de déploiement du projet

L'installation d'une antenne-relais est un projet qui dure de 18 à 24 mois.

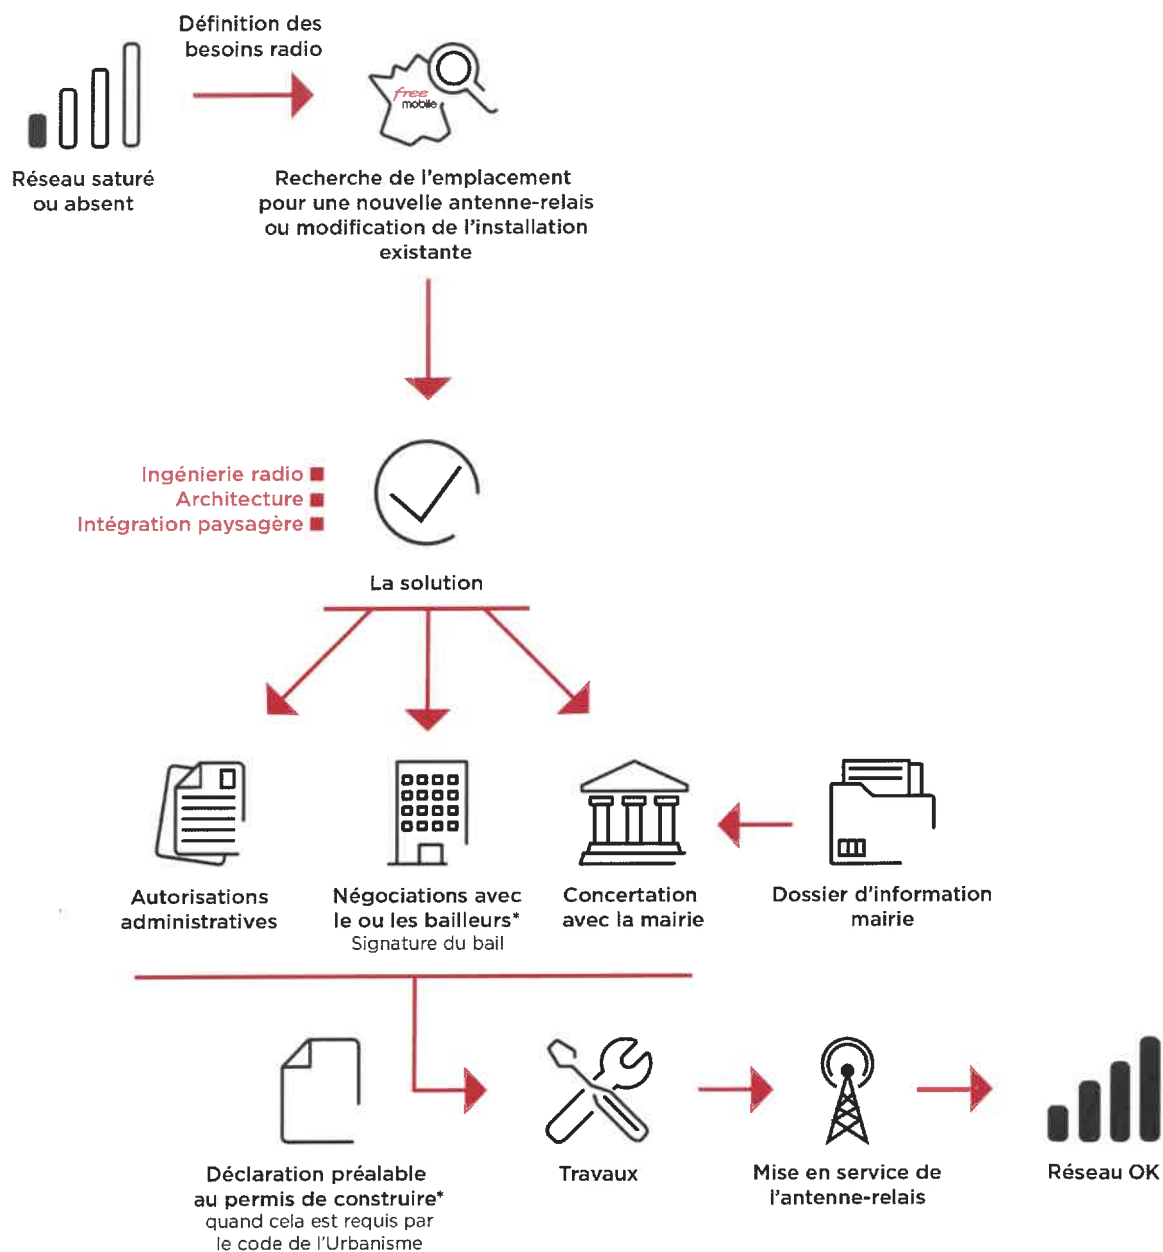

*Si nécessaire

3. Calendrier indicatif du projet

Remise du dossier d'Information (TO)	Septembre 2026
Dépôt des autorisations d'urbanisme (DP)	Octobre 2026
Début des travaux (prévisionnel)	Janvier 2027
Mise en service (prévisionnel)	Juillet 2027

Après construction du site et installation de l'énergie et transmission, l'insertion technique du site dans le réseau peut être entreprise.



L'allumage d'un site suit une procédure rigoureuse, assurant plusieurs vérifications entre exploitation et radio.

4. Adresse et coordonnées de l'emplacement de l'installation

Adresse

52 chemin des Beugons
13700 Marignane

Coordonnées

Lambert II étendu


X = 832533.46
Y = 1829127.99

WGS 84

Longitude : 5.204213
Latitude : 43.426257

5. Plan de situation à l'échelle

Localisation de l'installation

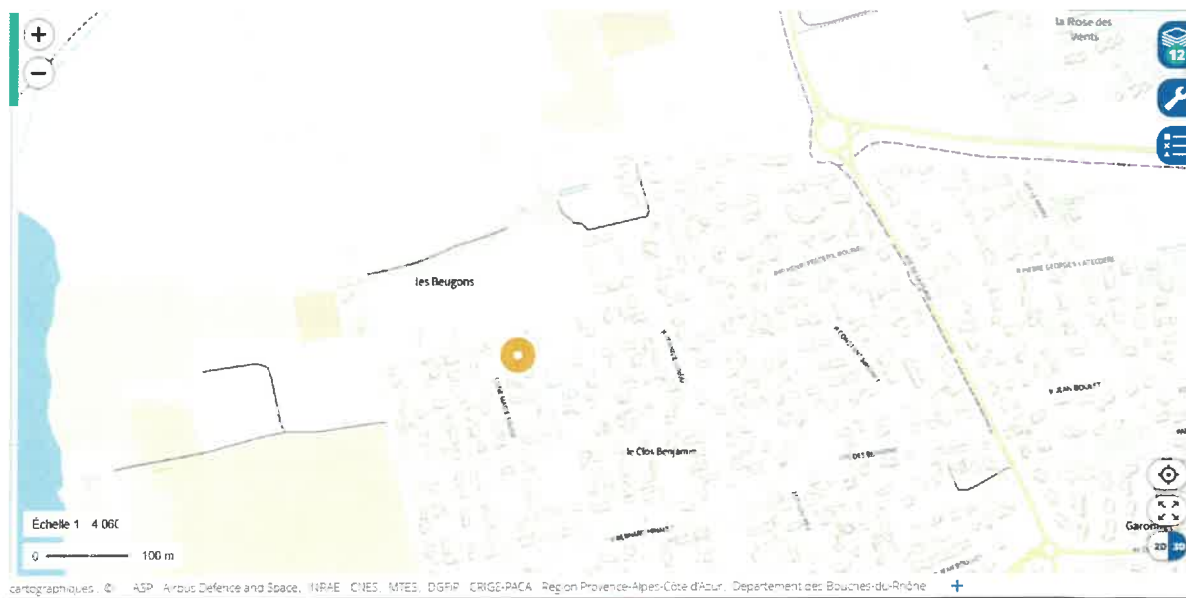

130244008710000110720

6. Plan de cadastre

Département : BOUCHES DU RHONE	DIRECTION GÉNÉRALE DES FINANCES PUBLIQUES ----- EXTRAIT DU PLAN CADASTRAL -----	Le plan visualisé sur cet extrait est géré par le centre des impôts foncier suivant : CENTRE DES IMPOTS FONCIER D'AIX 10, Avenue de la Cible 13626 13626 AIX-EN-PROVENCE Cedex 1 tél. 04 42 37 53 67 -fax cdif.aix-en- provenche@dgif.finances.gouv.fr
Commune : MARIGNANE		
Section : CP Feuille : 000 CP 01		
Échelle d'origine : 1/1000 Échelle d'édition : 1/1000		
Date d'édition : 30/07/2026 (fuseau horaire de Paris)		
Coordonnées en projection : RGF93CC44 ©2022 Direction Générale des Finances Publiques		
		Cet extrait de plan vous est délivré par : cadastre.gouv.fr



7. Photographies du lieu d'implantation et photomontage avant/après

Prises de vue



1302640087J00000110620

Prise de vue n°1

Etat avant :



Etat après :



Prise de vue n°2

Etat avant :



Etat après :



1302640087100000170920

8. Déclaration ANFR

Le projet fera l'objet d'une déclaration ANFR selon les points ci-dessous. Grâce à ces éléments, l'ANFR gère l'attribution des fréquences aux divers émetteurs et veille au respect de la réglementation.

1. Conformité de l'installation aux règles du guide DR 17* de l'ANFR ?

☒ oui ☐ non

** Guide technique ANFR DR17 modélisation des sites radioélectriques et des périmètres de sécurité pour le public.*

2. Existence d'un périmètre de sécurité** balisé accessible au public

☐ oui ☒ non

*** Périmètre de sécurité : zone au voisinage de l'antenne dans laquelle le champ électromagnétique peut-être supérieur au seuil du décret ci-dessous.*

3. Le champ électrique maximum qui sera produit par la station objet de la demande sera-t-il inférieur à la valeur de référence du décret n° 2002-775 du 3 mai 2002 en dehors de l'éventuel périmètre de sécurité ?

☒ oui ☐ non

4. Présence d'établissements particuliers (établissements scolaires, crèches, établissements de soins) de notoriété publique visé par l'article 5 du décret n° 2002-775 du 3 mai 2002 situés à moins de 100 mètres de l'antenne

☐ oui ☒ non


9. Plans du projet

NOMENCLATURE		
FOLIO	DESIGNATION FOLIO	PRESENCE FOLIO
1	NOMENCLATURE	OK
2	PLAN DE SITUATION	OK
3	PLAN D'IMPLANTATION EXISTANT	OK
4	PLAN D'IMPLANTATION PROJET	OK
5	PLAN D'ELEVATION EXISTANT	OK
6	PLAN D'ELEVATION PROJET	OK



GRILLE D'EVOLUTION				
INDICE	DATE	DESSINATEUR	DESIGNATION	NOM ENTREPRISE
A	17/09/2026	G.DOLE	Emission Originale	Free mobile

		Nom de site : Beugons		
free mobile	Adresse :		52 chemin des Beugons	ID : 13054_018_04
	CP - VILLE :		13700 MARGNANE	Dessin : G.DOLE
	N° FOLIO : 1	NOMENCLATURE		Date : 17/09/2026
DOSSIER: DIM	INDICE : A	FICHER :	13054_018_04_Beugons.dwg	ECH : A4 --





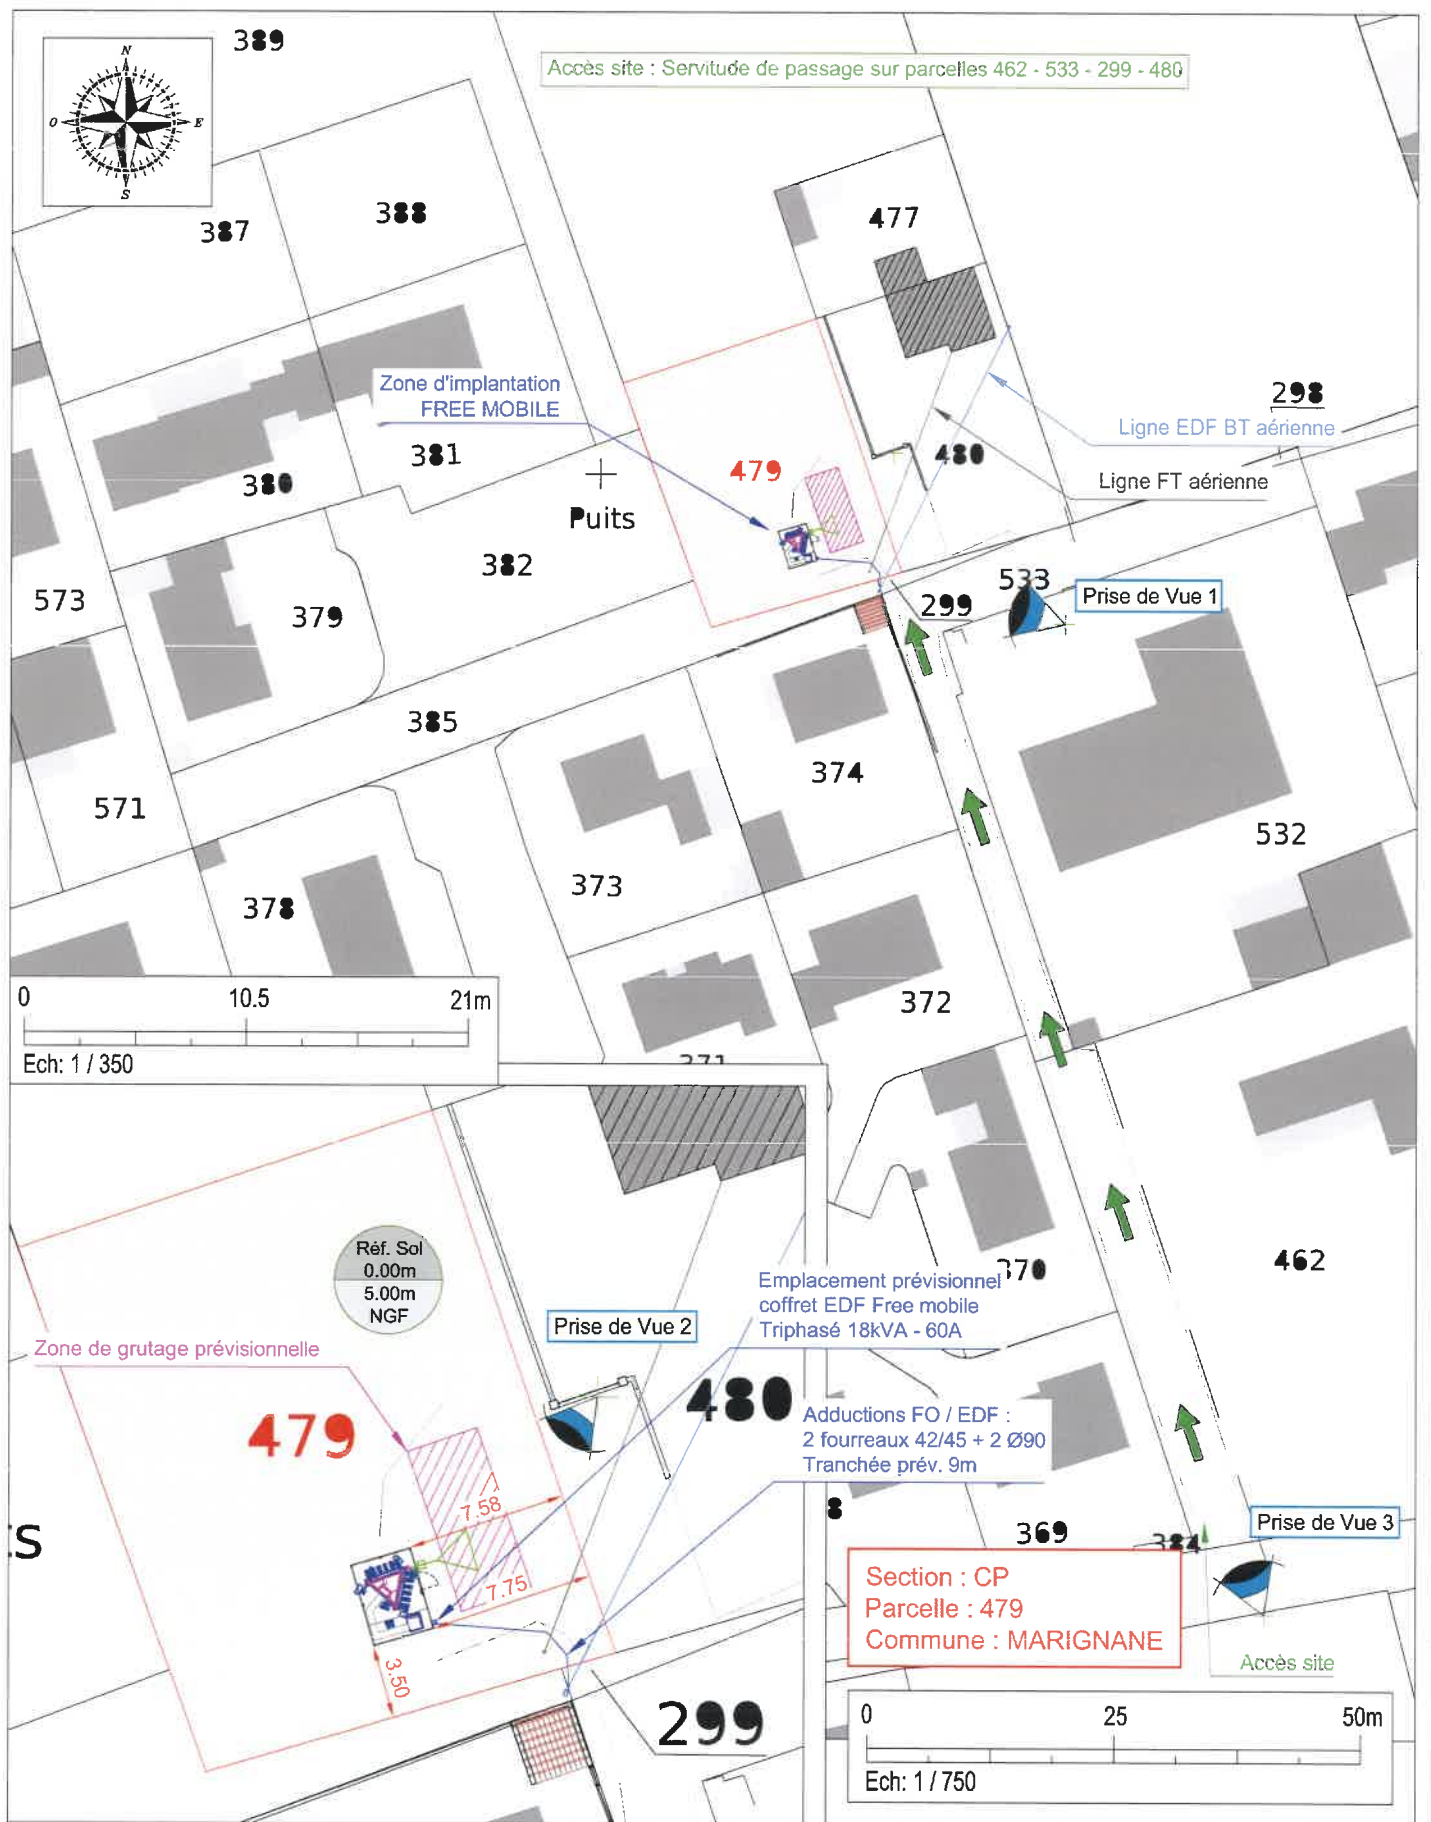


		Nom de site : Beugons	
		Adresse : 52 chemin des Beugons	ID : 13054_018_04
		CP - VILLE : 13700 MARIIGNANE	Dessin : G.DOLE
		N° FOLIO : 2	Date : 17/09/2026
		PLAN DE SITUATION	
DOSSIER: DIM	INDICE : A	FICHER : 13054_018_04_Beugons.dwg	ECH : A4 - 1/750 - 1/350

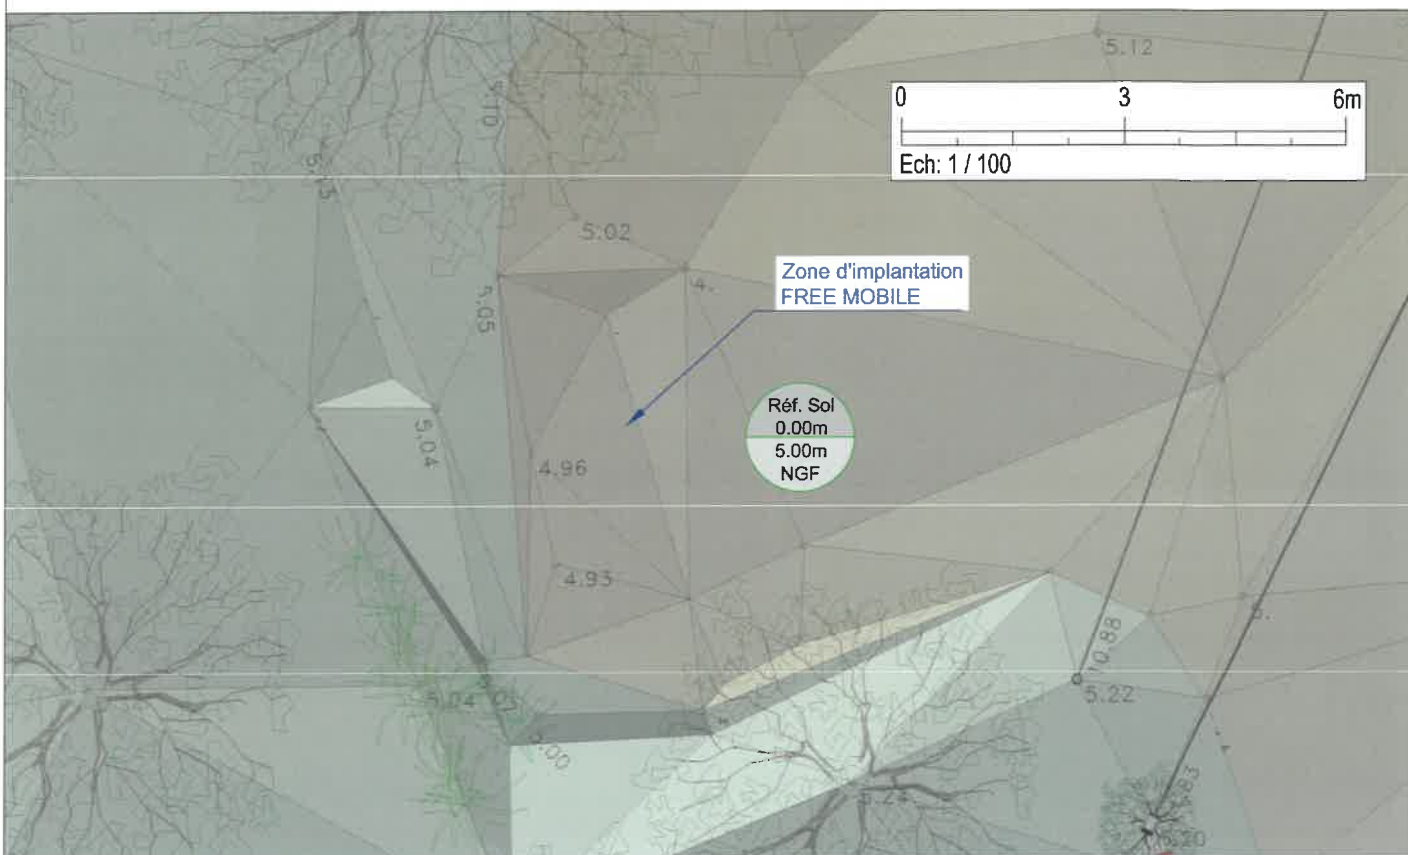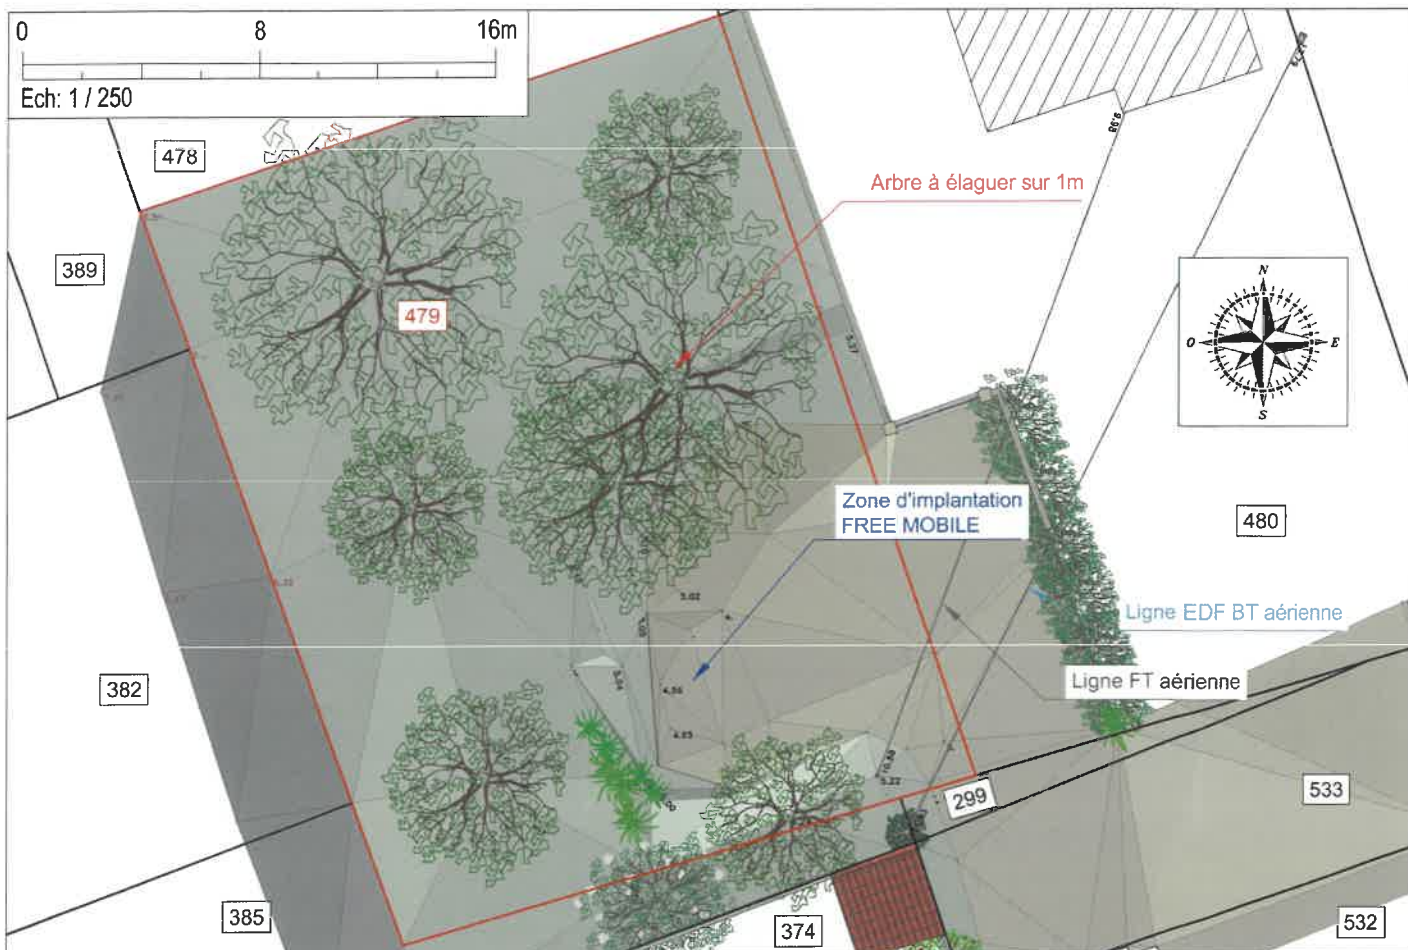

free mobile	Nom de site : Beugons		ID : 13054_018_04
	Adresse : 52 chemin des Beugons		Dessin : G.DOLE
	CP - VILLE : 13700 MARGNANE		Date : 17/09/2026
	N° FOLIO : 3	PLAN D'IMPLANTATION EXISTANT	
DOSSIER: DIM	INDICE : A	FICHER : 13054_018_04_Beugons.dwg	ECH : A4 - 1/250 - 1/100

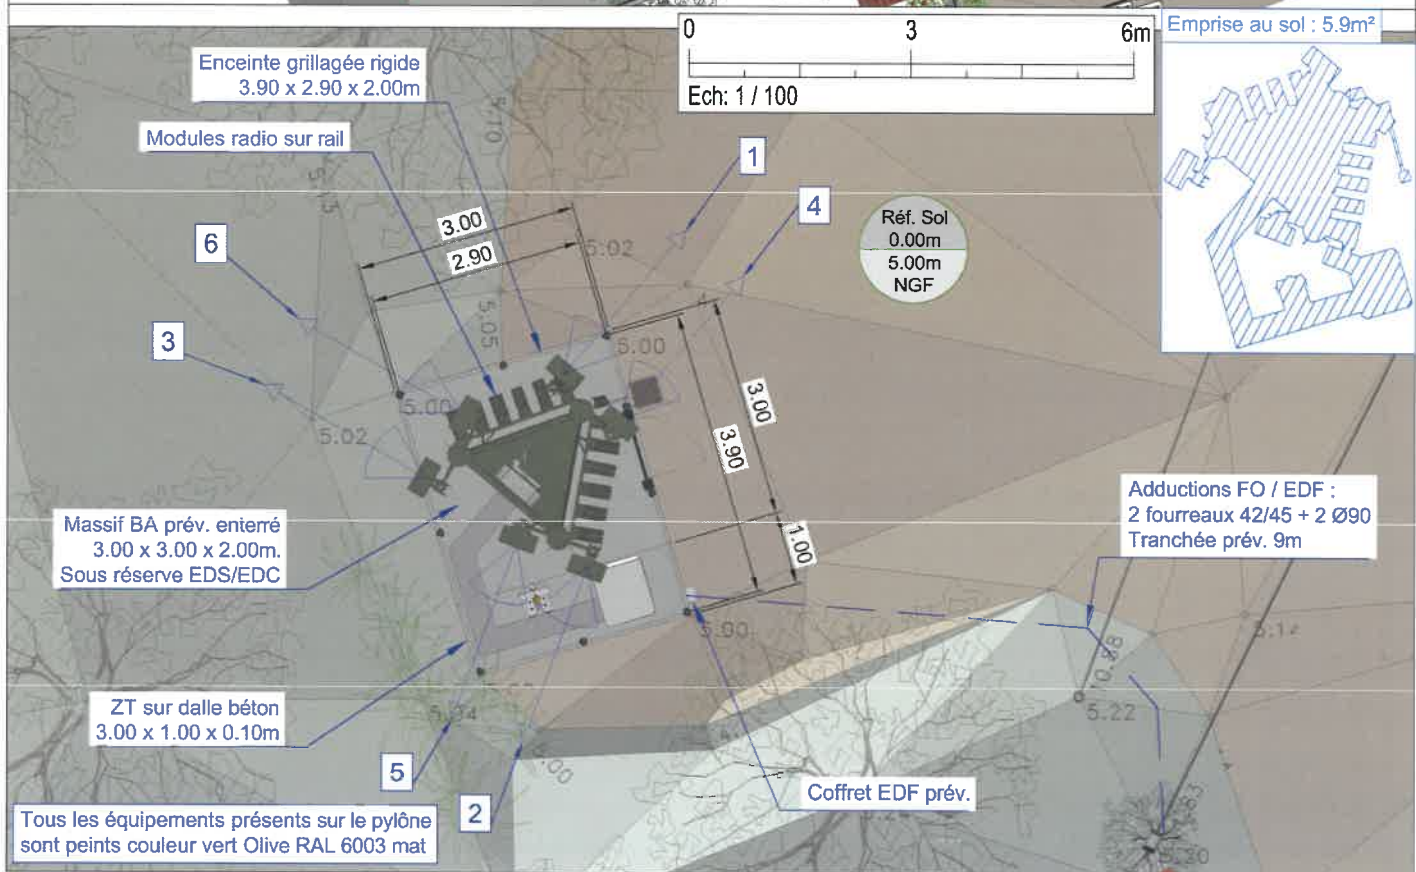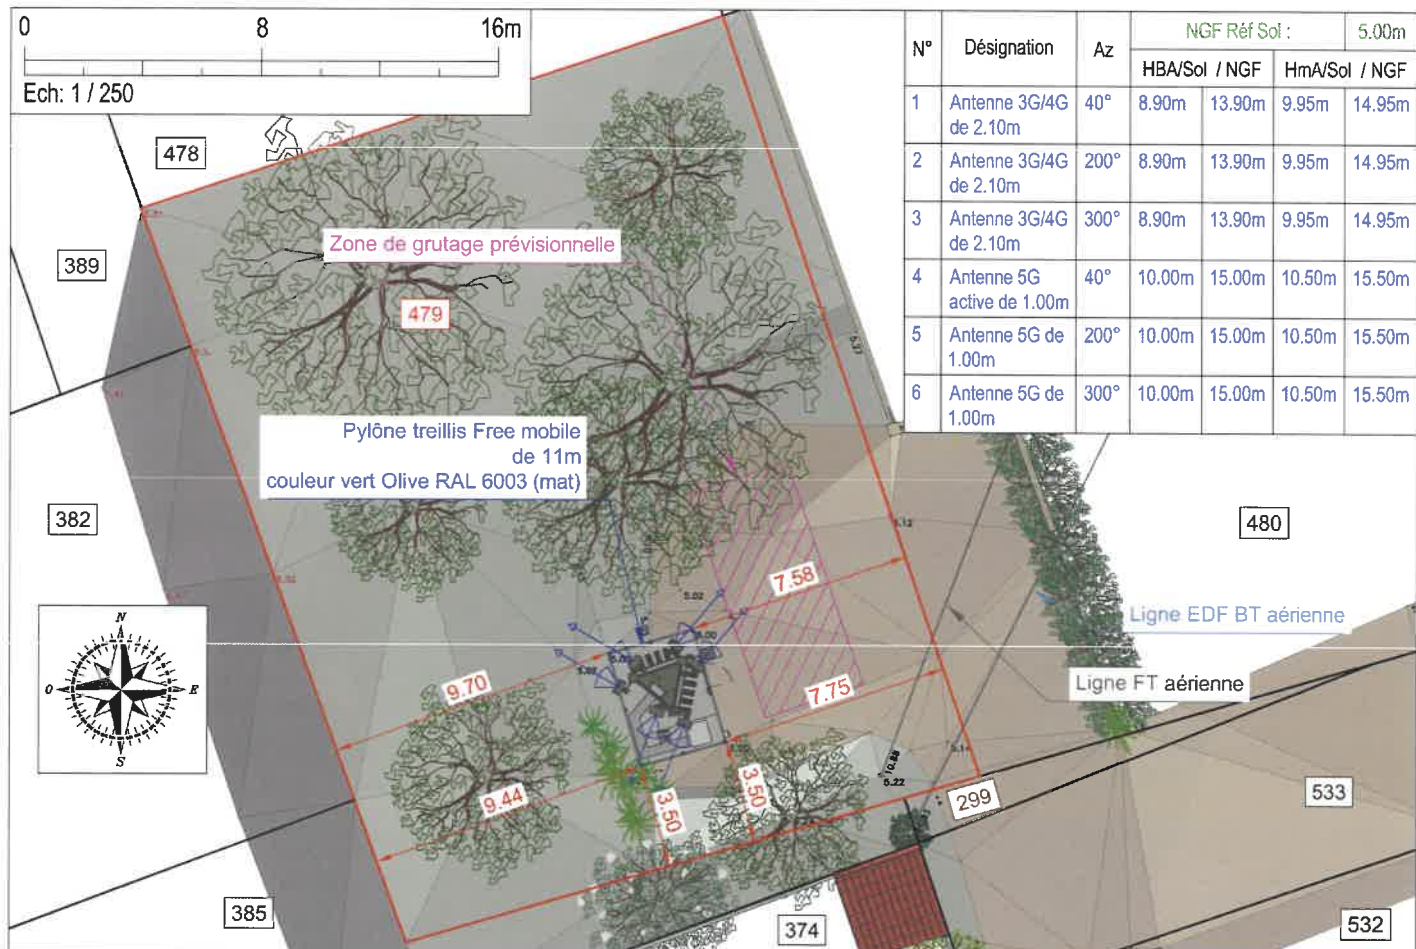

free mobile	Nom de site : Beugons	
	Adresse : 52 chemin des Beugons	ID : 13054_018_04
	CP - VILLE : 13700 MARGNANE	Dessin : G.DOLE
	N° FOLIO : 4	PLAN D'IMPLANTATION PROJET
DOSSIER: DIM	INDICE : A	FICHER : 13054_018_04_Beugons.dwg
		ECH : A4 - 1/250 - 1/100

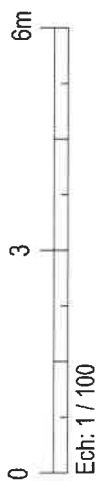

Ligne EDF BT
aérienne

Ligne FT aérienne

Zone d'implantation
FREE MOBILE


+5.00m NGF
Réf. Sol : 0.00m

		Nom de site :	Beugons	
		Adresse :	52 chemin des Beugons	ID : 13054_018_04
		CP - VILLE :	13700 MARIGNANE	Dessin : G.DOLE
		N° FOLIO : 5	PLAN D'ELEVATION EXISTANT	
DOSSIER:	DIM	INDICE : A	FICHER :	13054_018_04_Beugons.dwg
				ECH : A4 - 1/100

N°	Désignation	Az	NGF Réf Sol :	
			HBA/Sol / NGF	HmA/Sol / NGF
1	Antenne 3G/4G de 2.10m	40°	8.90m	9.95m
2	Antenne 3G/4G de 2.10m	200°	8.90m	9.95m
3	Antenne 3G/4G de 2.10m	300°	8.90m	9.95m
4	Antenne 5G active de 1.00m	40°	10.00m	10.50m
5	Antenne 5G de 1.00m	200°	10.00m	10.50m
6	Antenne 5G de 1.00m	300°	10.00m	10.50m

Pylône treillis Free mobile de 11m couleur vert Olive RAL 6003 (mat)


Tous les équipements présents sur le pylône sont peints couleur vert Olive RAL 6003 mat

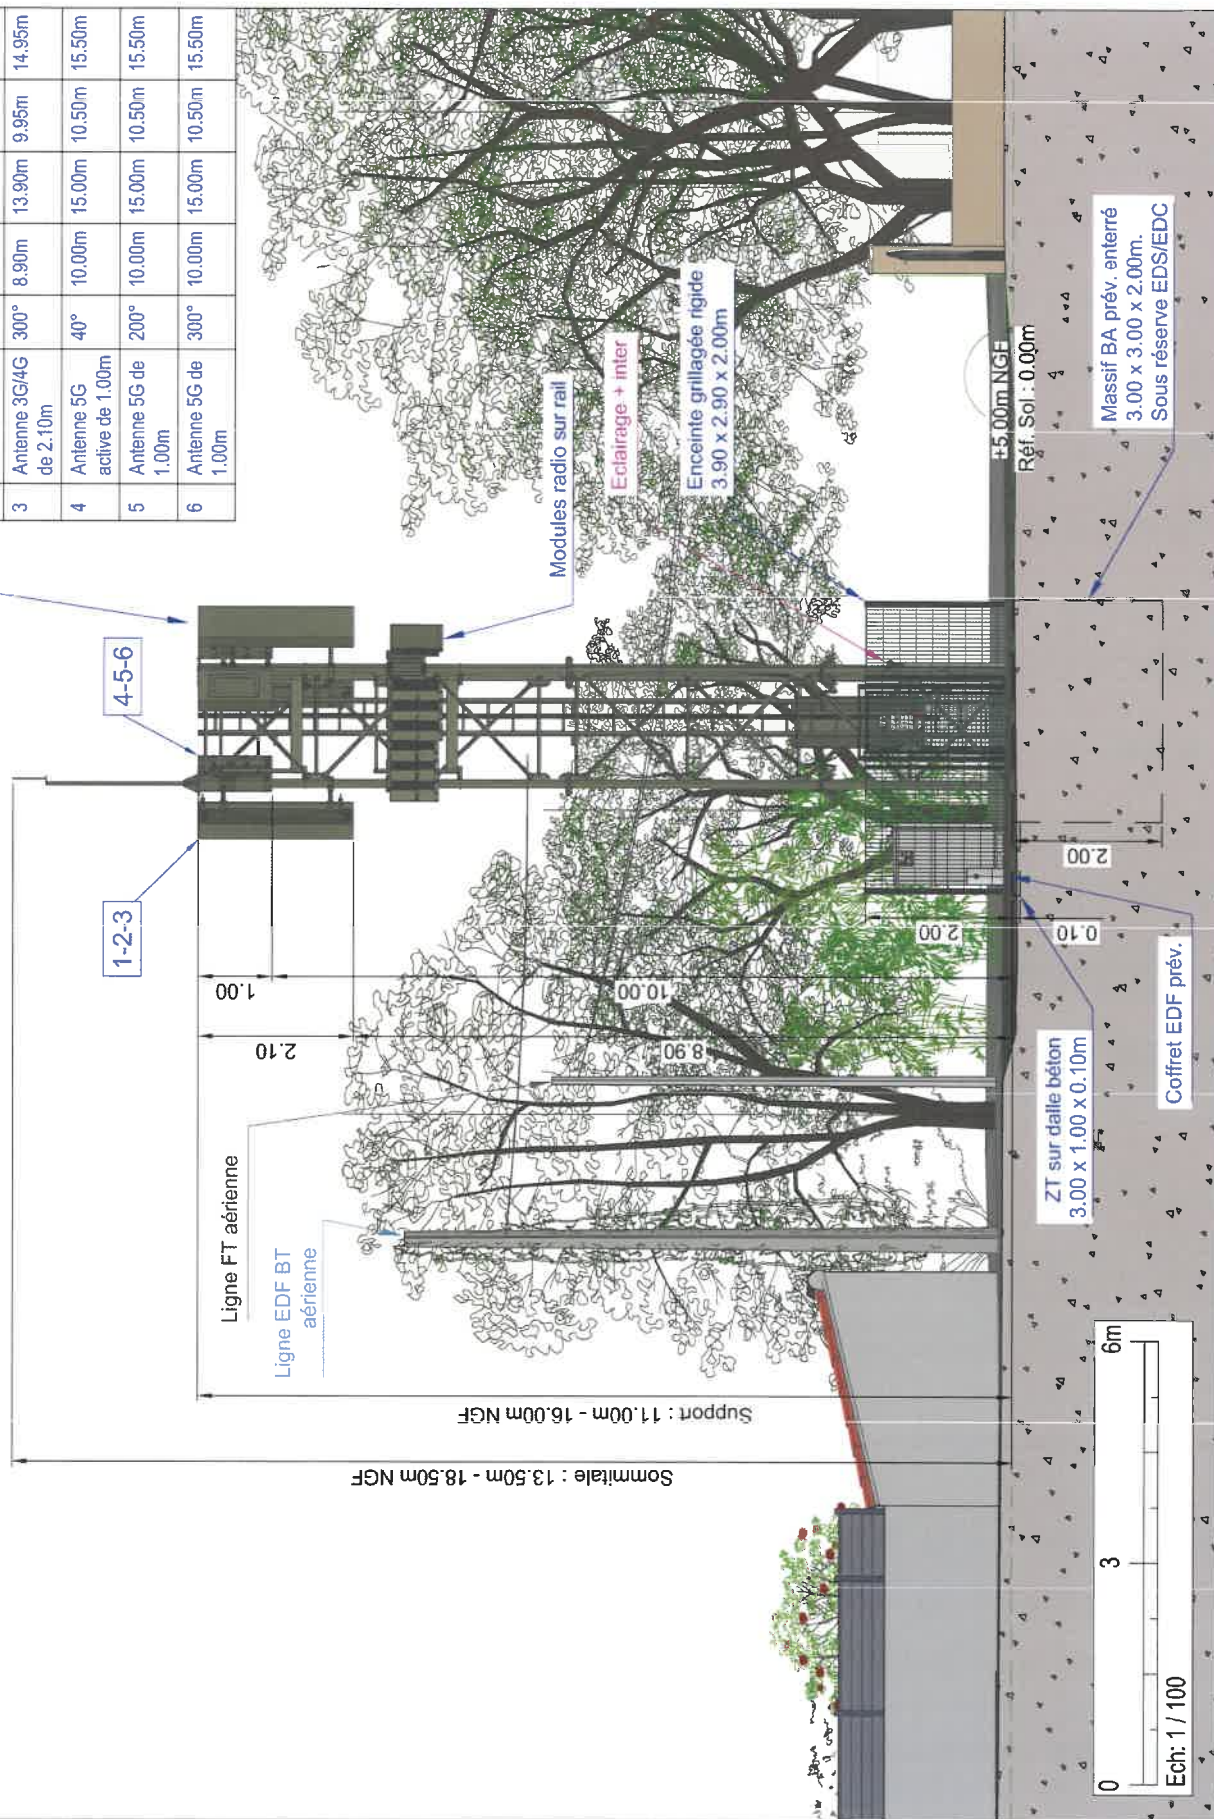

free mobile	Nom de site : Beugons			
	Adresse : 52 chemin des Beugons		ID :	13054_018_04
	CP - VILLE : 13700 MARNIGNANE		Dessin :	G.DOLE
	N° FOLIO : 6	PLAN D'ELEVATION PROJET		Date : 17/09/2026
DOSSIER: DIM	INDICE : A	FICHER :	13054_018_04_Beugons.dwg	
			ECH :	A4 - 1/100

10. Éléments relatifs à l'installation d'un périmètre de sécurité

Exemple à titre indicatif de périmètre de sécurité autour de l'antenne pour le grand public :

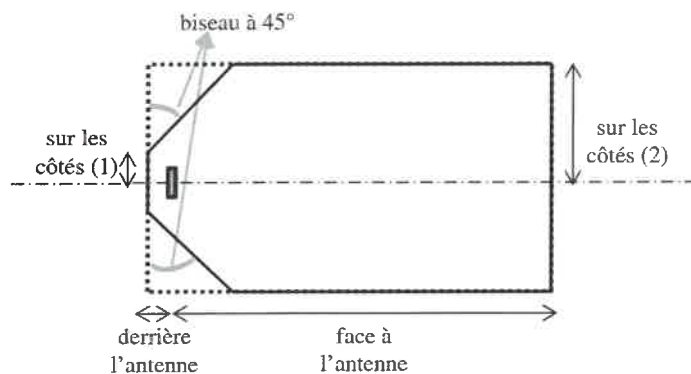

Périmètre de Sécurité pour des antennes de macro-cellule sur terrasse

Source : Guide Technique - ANFR/DR 17-6

Conformité au guide technique de l'ANFR :

<https://www.anfr.fr/fileadmin/mediatheque/documents/5G/consultation/consultation-5G-Guide-perimetres-securite.pdf>

Exemple de balisage :



11. Documents pédagogiques élaborés par l'Etat

Sites Internet

Site gouvernemental	www.radiofrequences.gouv.fr
Sites de l'Agence Nationale des Fréquences	www.anfr.fr www.cartoradio.fr https://5g.anfr.fr/
Sites de l'Autorité de Régulation des Communications Electroniques et des postes	www.arcep.fr www.arcep.fr/la-regulation/grands-dossiers-reseaux-mobiles/la-5g/frequences-5g-procedure-dattribution-de-la-bande-34-38-ghz-en-metropole.html



Documents pédagogiques de l'Etat

Téléchargeables sur le site gouvernemental www.radiofrquences.gouv.fr

Guide à destination des élus : l'essentiel sur la 5G	https://www.entreprises.gouv.fr/la-dge/publications/guide-dinformation-sur-la-5g-pour-les-elus-locaux
Surveiller et mesurer les ondes électromagnétiques	http://www.radiofrquences.gouv.fr/surveiller-l-exposition-du-public-a95.html

Fiches ANFR

Téléchargeables sur le site www.anfr.fr

Exposition du public aux ondes: Le rôle des Maires	https://www.anfr.fr/fileadmin/mediatheque/documents/expace/ANFR-Brochure-exposition-aux-ondes-maires.pdf
Présentation de la 5G	https://www.anfr.fr/fileadmin/mediatheque/documents/5G/ANFR_5G.pdf
Vidéos pédagogiques sur les ondes	https://www.anfr.fr/anfr/lanfr-academie

12. Engagements de Free Mobile au titre de la protection et de la santé

Free Mobile, exploitant un réseau de télécommunications tel que défini au 2° de l'article 32 du code des postes et télécommunications, certifie que, en dehors du périmètre de sécurité mentionné sur plan et balisé sur le site, les références de valeurs d'exposition aux champs électromagnétique suivantes, et fixées dans le décret n°2002-775 du 3 mai 2002 sont respectées.

Free Mobile s'engage à appliquer les règles de signalisation et de balisage des périmètres de sécurité qui lui sont propres dans les zones accessibles au public.

Free Mobile s'engage à respecter les seuils maximaux réglementaires contraignants en France conformément aux dispositions du décret **2002-775 du 3 mai 2002**. Ces seuils réglementaires, établis sur avis de l'ANSES, permettent d'assurer une protection contre les effets établis des champs électromagnétiques radiofréquences. A l'image de la grande majorité des pays membres de l'Union européenne, celles-ci sont issues de la recommandation du Conseil de l'Union européenne 1999/519/CE du 12 juillet 1999 relative à l'exposition du public aux champs électromagnétiques et conformes aux recommandations de l'OMS (Organisation mondiale de la santé).

Ce seuil, a été fixé par le Gouvernement sur la base des avis de l'Anses (Agence nationale de sécurité sanitaire de l'alimentation, de l'environnement et du travail). **En tout état de cause, Free Mobile s'est toujours engagé à se conformer continuellement à toute éventuelle modification de la réglementation.**

Valeurs limites d'exposition du public aux champs électromagnétiques (décret 2002-775 du 3 mai 2002)

	700 MHz	800 MHz	900 MHz	1,8 GHz	2,1 GHz	2,6 GHz	3,5 GHz
Valeur limite d'exposition (V/m)	36	39	41	58	61	61	61

Pour garantir une sécurité maximale, ce seuil de référence a été établi de façon à garantir au niveau du public un DAS (débit d'absorption spécifique) corps entier inférieur à 0,08W/kg. Ce niveau de DAS est obtenu en appliquant un coefficient diviseur de 50 sur la mesure en deçà de laquelle aucun effet biologique n'a été observé expérimentalement.

L'Agence nationale des Fréquences (ANFR) est la garante du respect de cette réglementation. En particulier, elle délivre une autorisation pour tout projet d'installation d'un site radio électrique dans le cadre de la procédure de la commission des sites et servitudes radioélectrique (COMSIS). Une antenne ne peut émettre sans cette autorisation.

13. Engagements de Free Mobile au titre de la transparence

Free Mobile met en œuvre depuis plusieurs années un processus opérationnel de déploiement de ses sites selon les règles de **transparence et d'application du principe de sobriété de l'exposition électromagnétique découlant de la loi Abeille de 2015 et repris dans le code des communications électroniques.**

Free Mobile s'engage à informer le maire ou le président du groupement de communes de la date effective des travaux d'implantation de la nouvelle installation radioélectrique concernée ainsi que de la date prévisionnelle de mise en service de cette installation.

Des mesures d'information préalable des maires et de concertation sur les ondes existent en France depuis plus de 15 ans. L'Association des Maires de France et les opérateurs ont ainsi établi en 2006, un « Guide des relations entre opérateurs et communes » (GROC) veillant à ce que chaque nouveau projet d'antenne dans une commune fasse l'objet d'une information préalable du maire. Free Mobile s'engage à suivre ce guide.



130264008700000111420

